



仮設搬入路詳細図 S=1:500
平面図

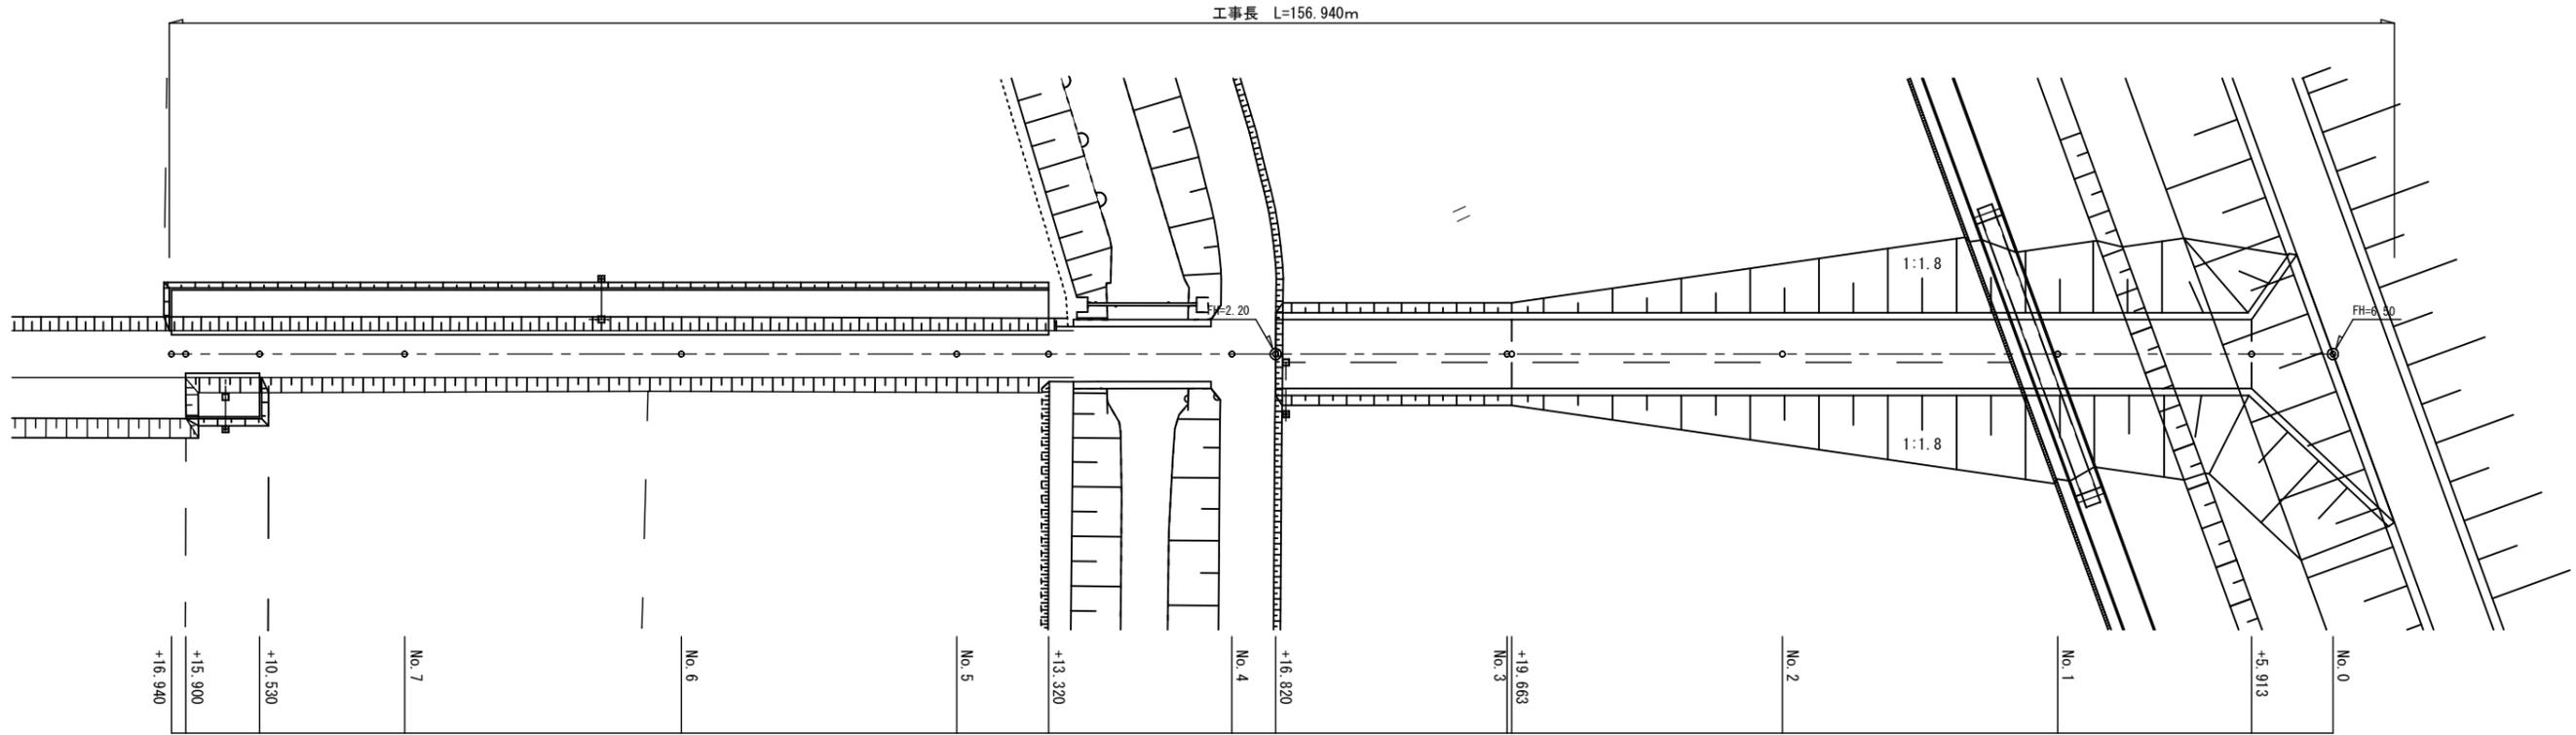

縦断図

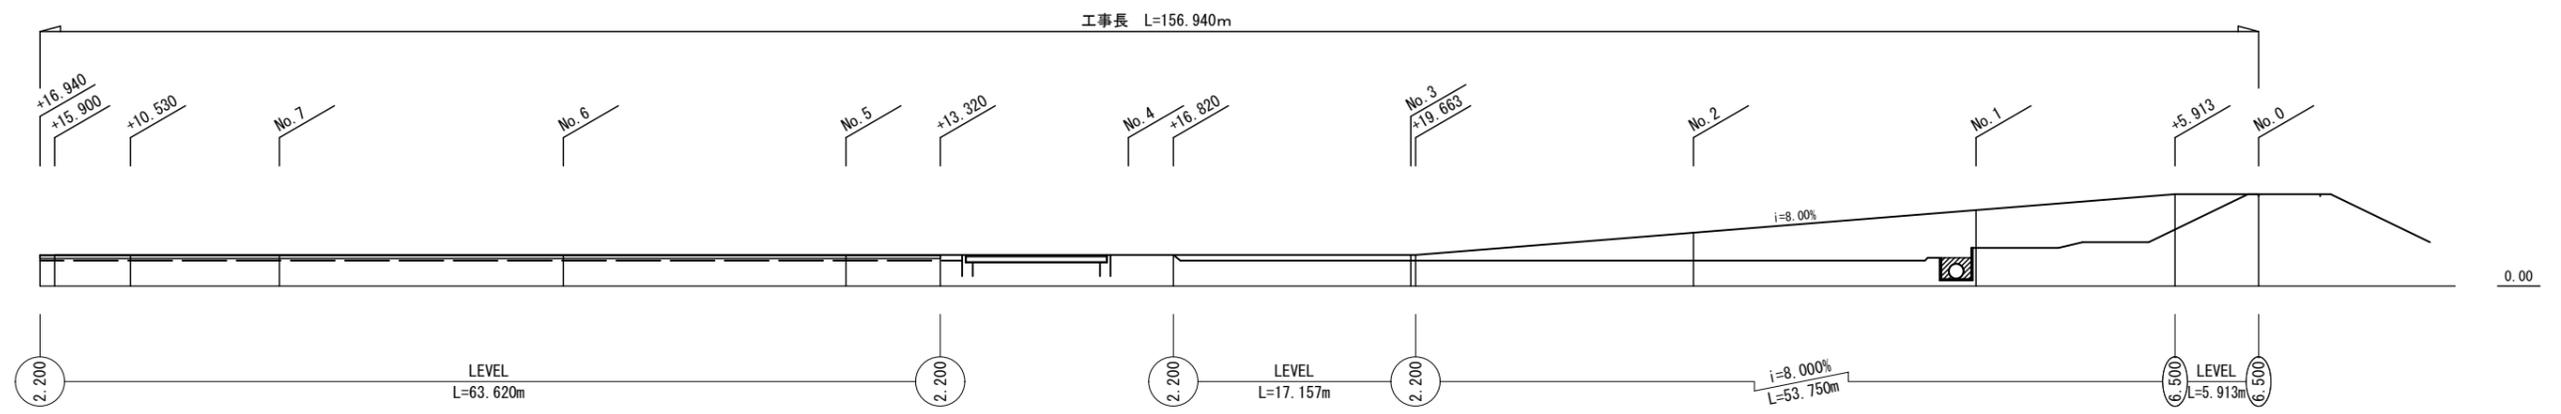

工事年度	令和 6 年度	起工	第	号
工事名	第二仮設搬入路			
路線名				
工事箇所	大川市大字 大野島 地内			
図面名	仮設搬入路詳細図 (平面図・縦断図)			
縮尺	S=1:500 (A3版印刷)	図面番号	全業之内 号	
事務所名	大川市役所 大川の駅整備振興課 整備係			
認	<input type="checkbox"/> 当	突	<input type="checkbox"/> 当	<input type="checkbox"/> 査
可	<input type="checkbox"/> 第	回	<input type="checkbox"/> 第	<input type="checkbox"/> 定
	更	更	更	