


平面図（土工（盛土）） S=1:1000

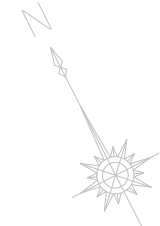

盛土範囲

	盛土（载荷盛土）
	盛土（離隔部・田面）
	盛土（離隔部・水路）

盛土（载荷盛土）面積


番号	面積 (㎡)
①	25,933.6
②	3,803.9
③	2,976.0
合計	32,713.5

盛土（離隔部・田面）面積

番号	面積 (㎡)
①	939.5
②	195.0
③	273.7
④	630.0
⑤	1,198.3
⑥	314.1
⑦	872.4
合計	4,423.0

盛土（離隔部・水路）面積

番号	面積 (㎡)	埋戻高 (m)
①	34.8	2.2-0.8=1.4
②	78.5	2.2-1.1=1.1
合計	113.3	

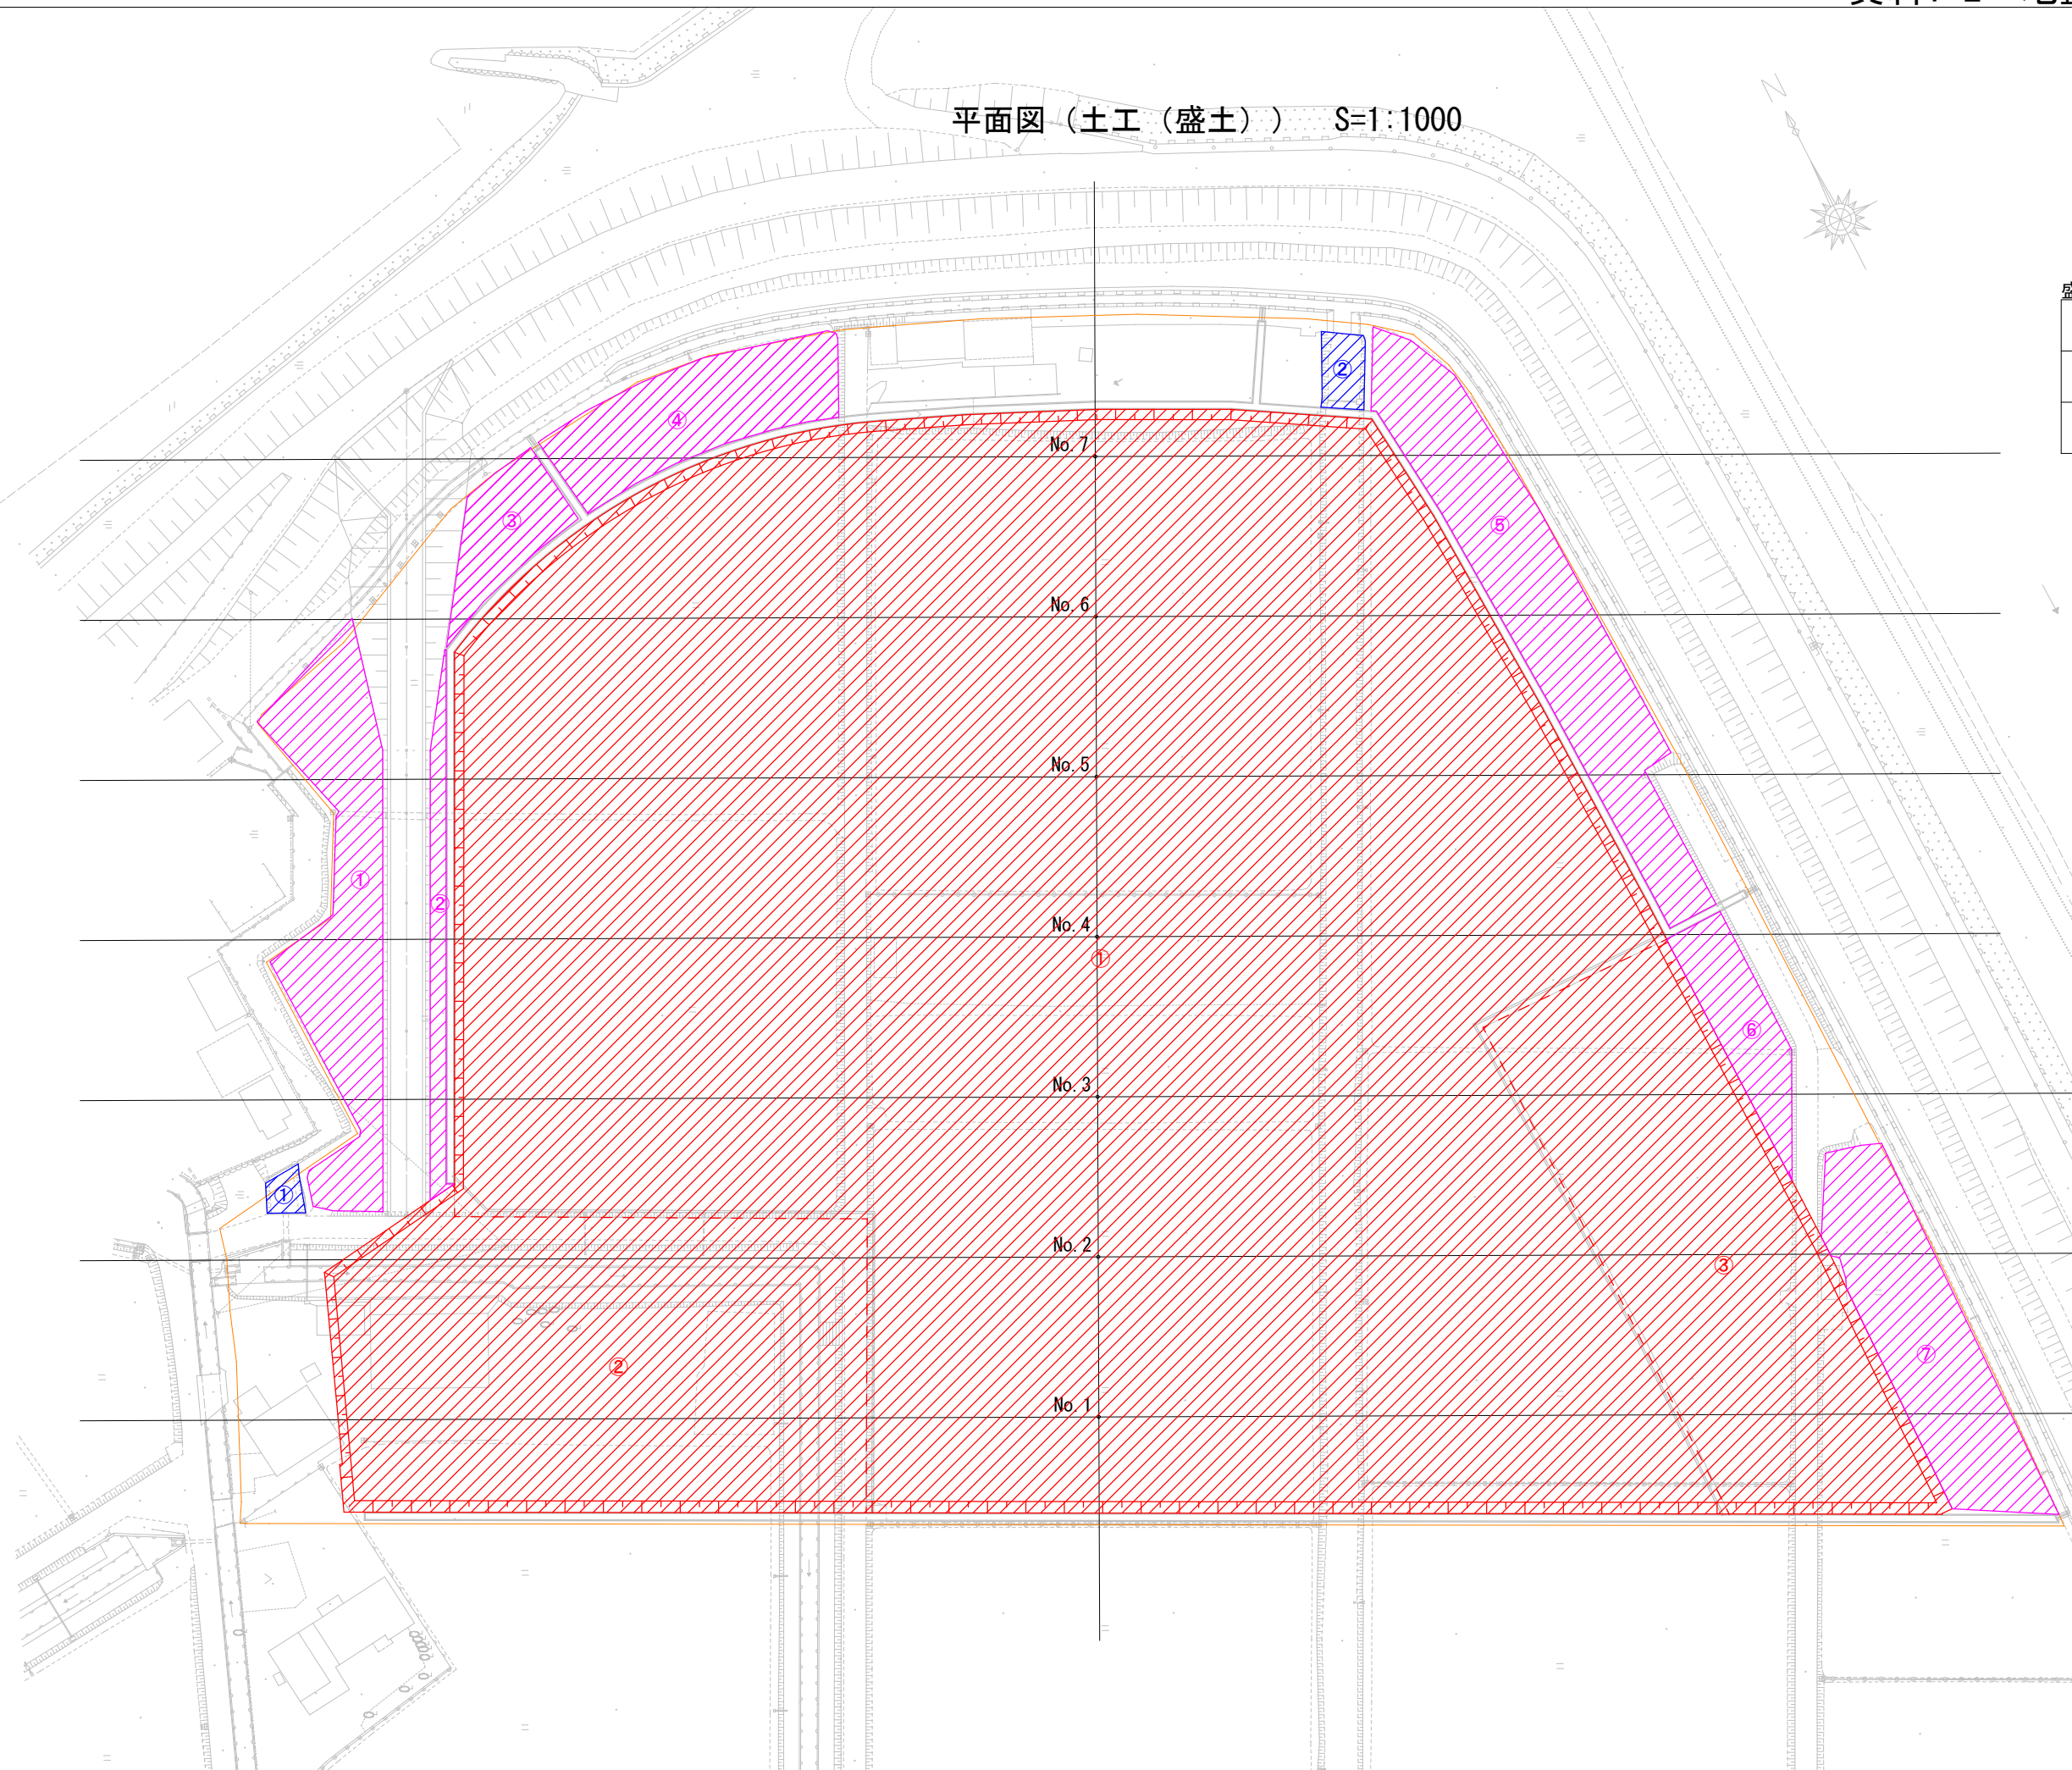

工事年度	令和 6 年度	起工 第	号
工事名	道の駅整備予定地地盤対策工事		
路線名			
工事箇所	大川市東来字大野島地内		
図面名	平面図（土工（盛土））		
縮尺	S=1:1000 (A3版印刷)	図面番号	全14葉之内2号
事務所名	大川市役所 大川の駅整備振興課 整備係		
認	<input type="checkbox"/> 当	突	<input type="checkbox"/> 当
可	<input type="checkbox"/> 第	施	<input type="checkbox"/> 第
	回変更	回変更	回変更
	<input type="checkbox"/>	<input type="checkbox"/>	<input type="checkbox"/>
	査	定	