
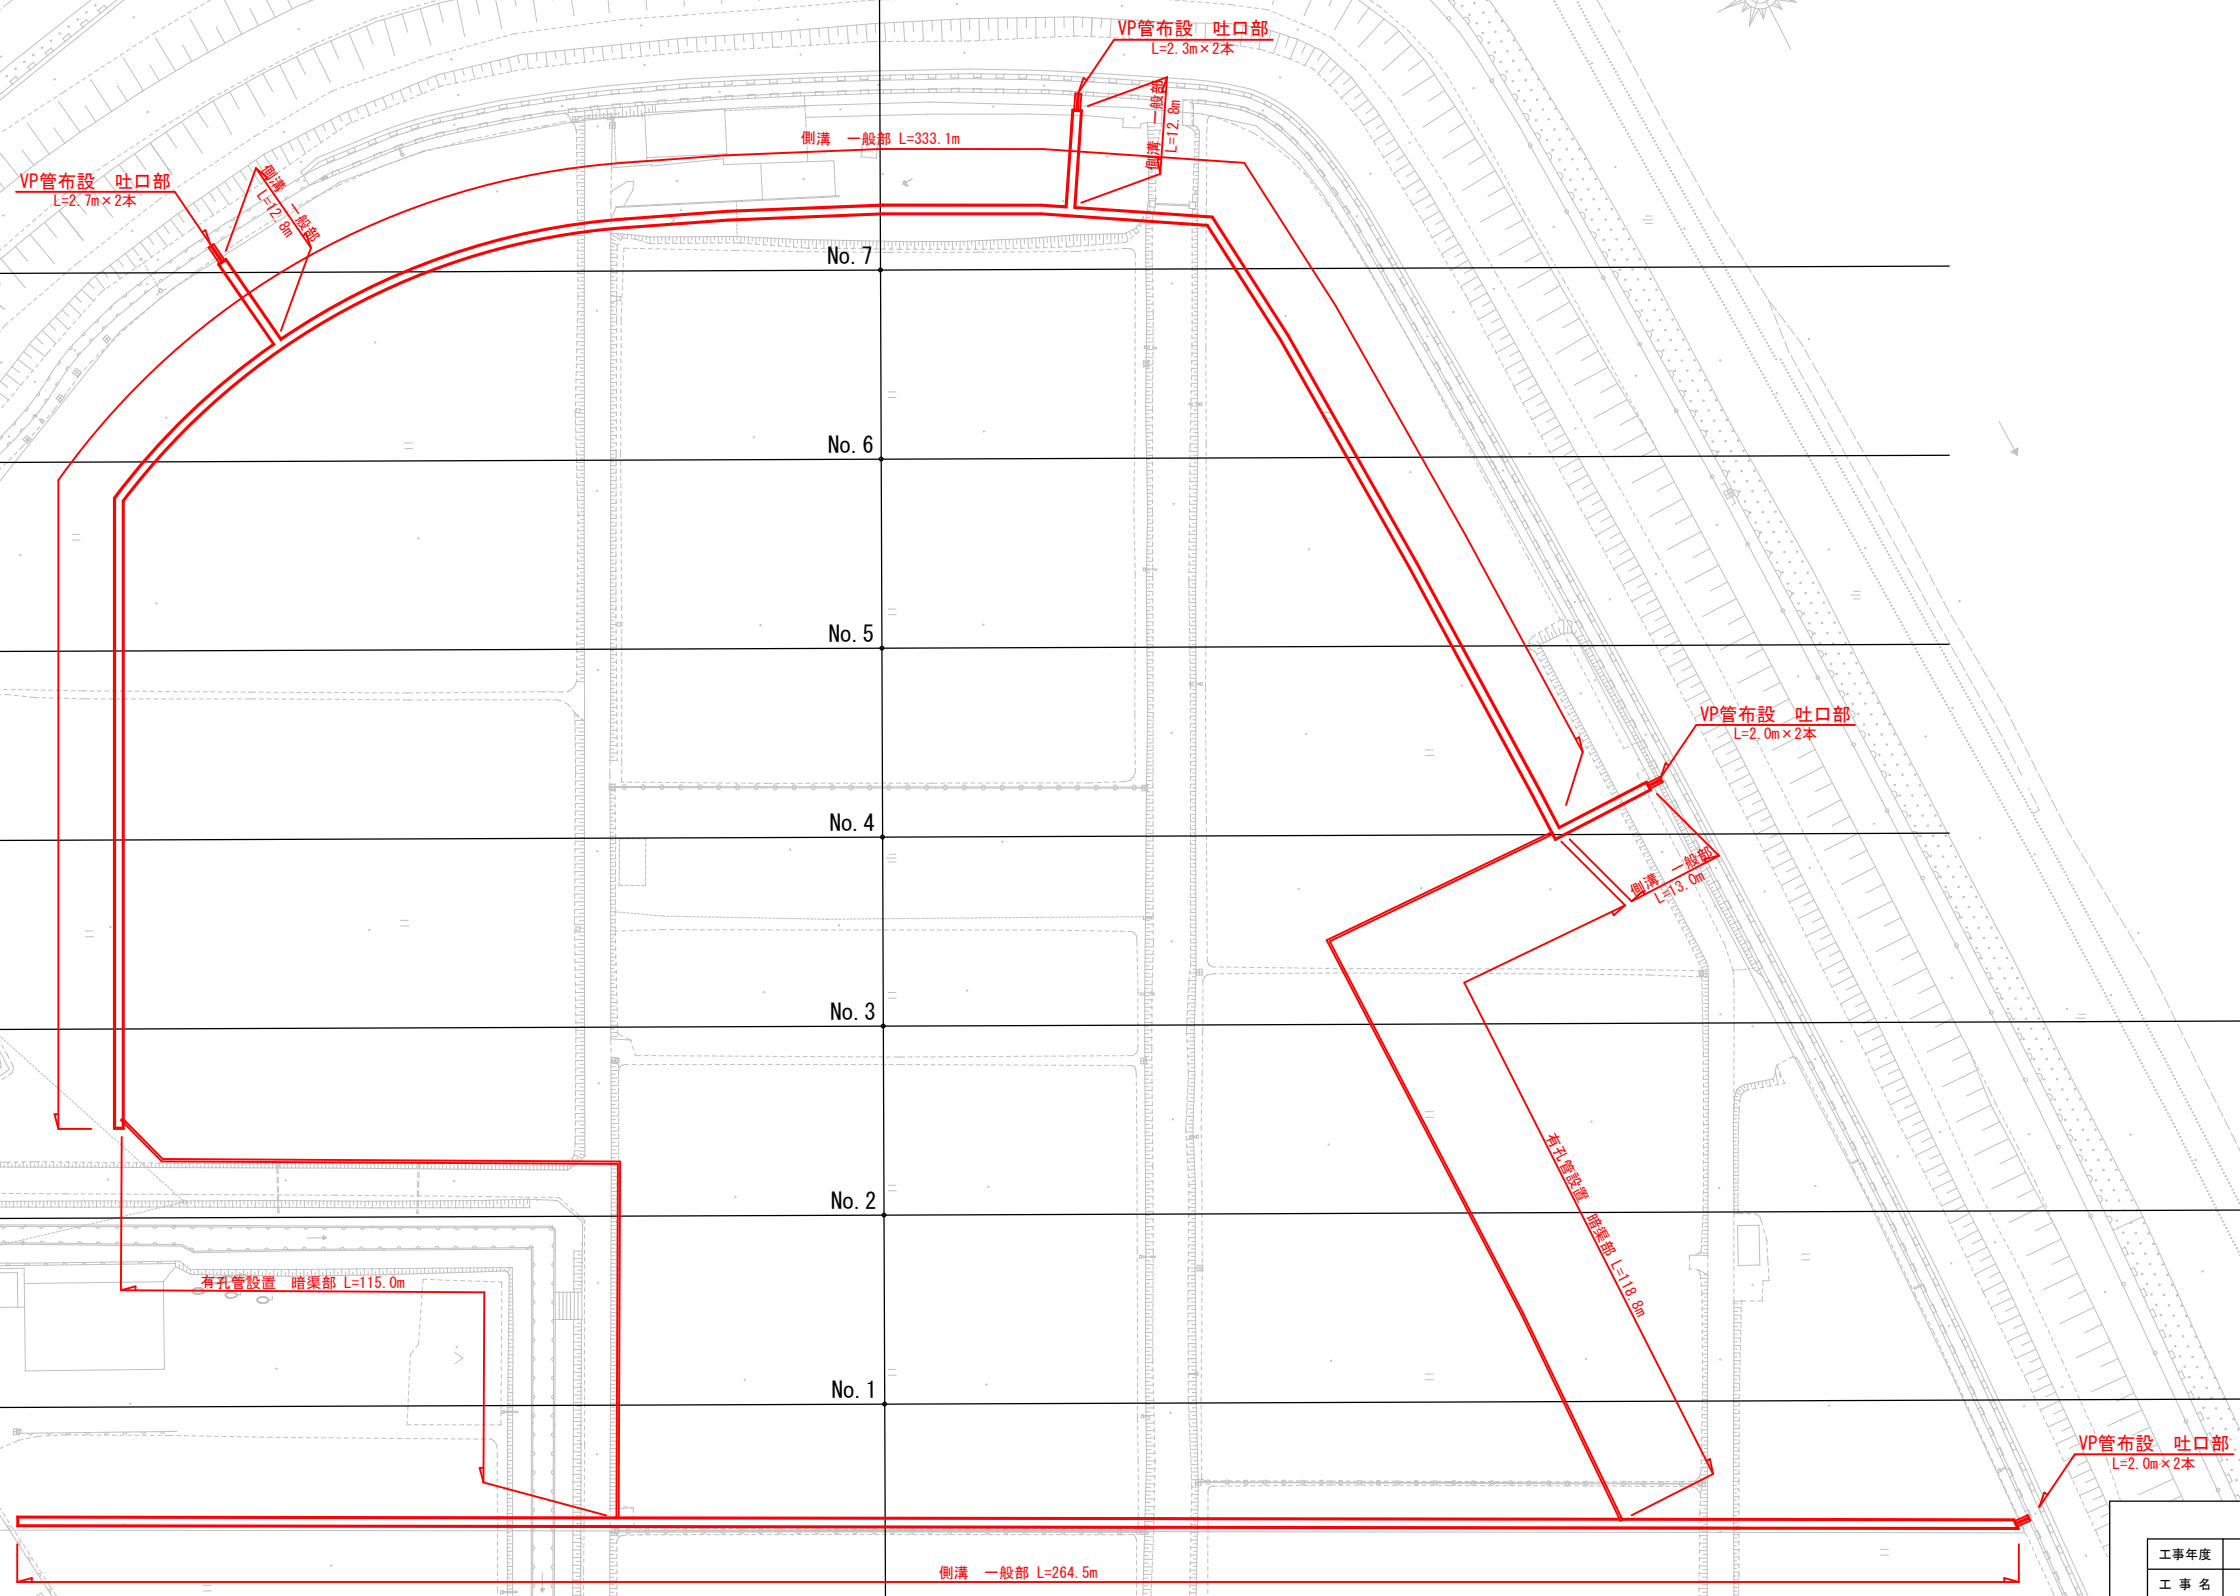


平面図（排水工） S=1:1000

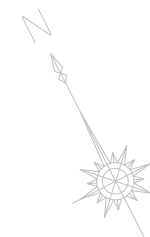

工事年度	令和 6 年度	起工	第 号
工事名	道の駅整備予定地地盤対策工事		
路線名			
工事箇所	大川市東来字大野島地内		
図面名	平面図（排水工）		
縮尺	S=1:1000 (A3版印刷)	図面番号	全14葉之内7号
事務所名	大川市役所 大川の駅整備振興課 整備係		
認	<input type="checkbox"/> 当	突	<input type="checkbox"/> 当
可	<input type="checkbox"/> 第	施	<input type="checkbox"/> 第
		初	<input type="checkbox"/> 査
		定	