





施設の配置図	縮尺	1/1000	学校名	大川中学校	児童数	40	学年	2	1	2	4	1	3	1	整理番号	1009
--------	----	--------	-----	-------	-----	----	----	---	---	---	---	---	---	---	------	------

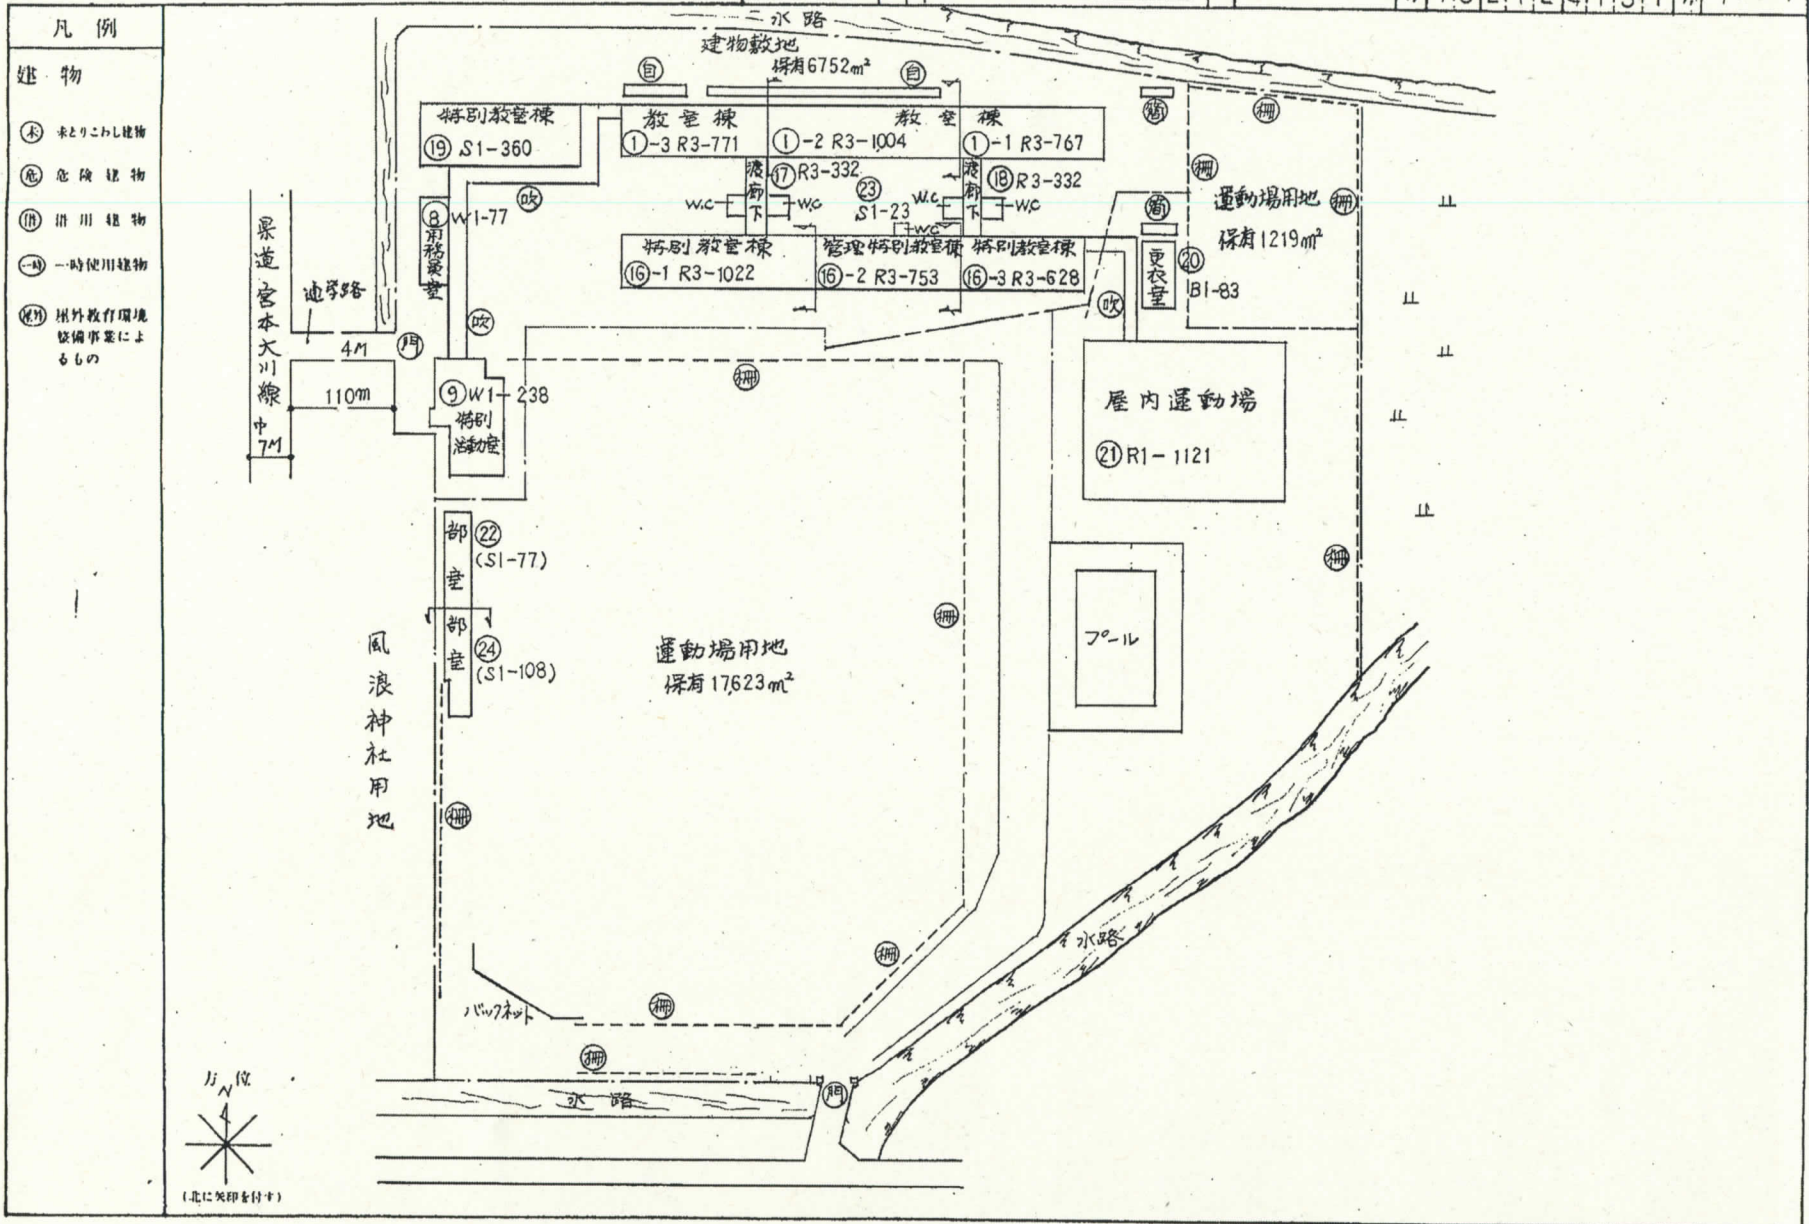

平面図	縮尺	1/500	5	10	15	学校名	大川中学校	敷地面積			(市町村)			(学 校)			整理番号
								4	0	4	2	1	2	4	1	3	

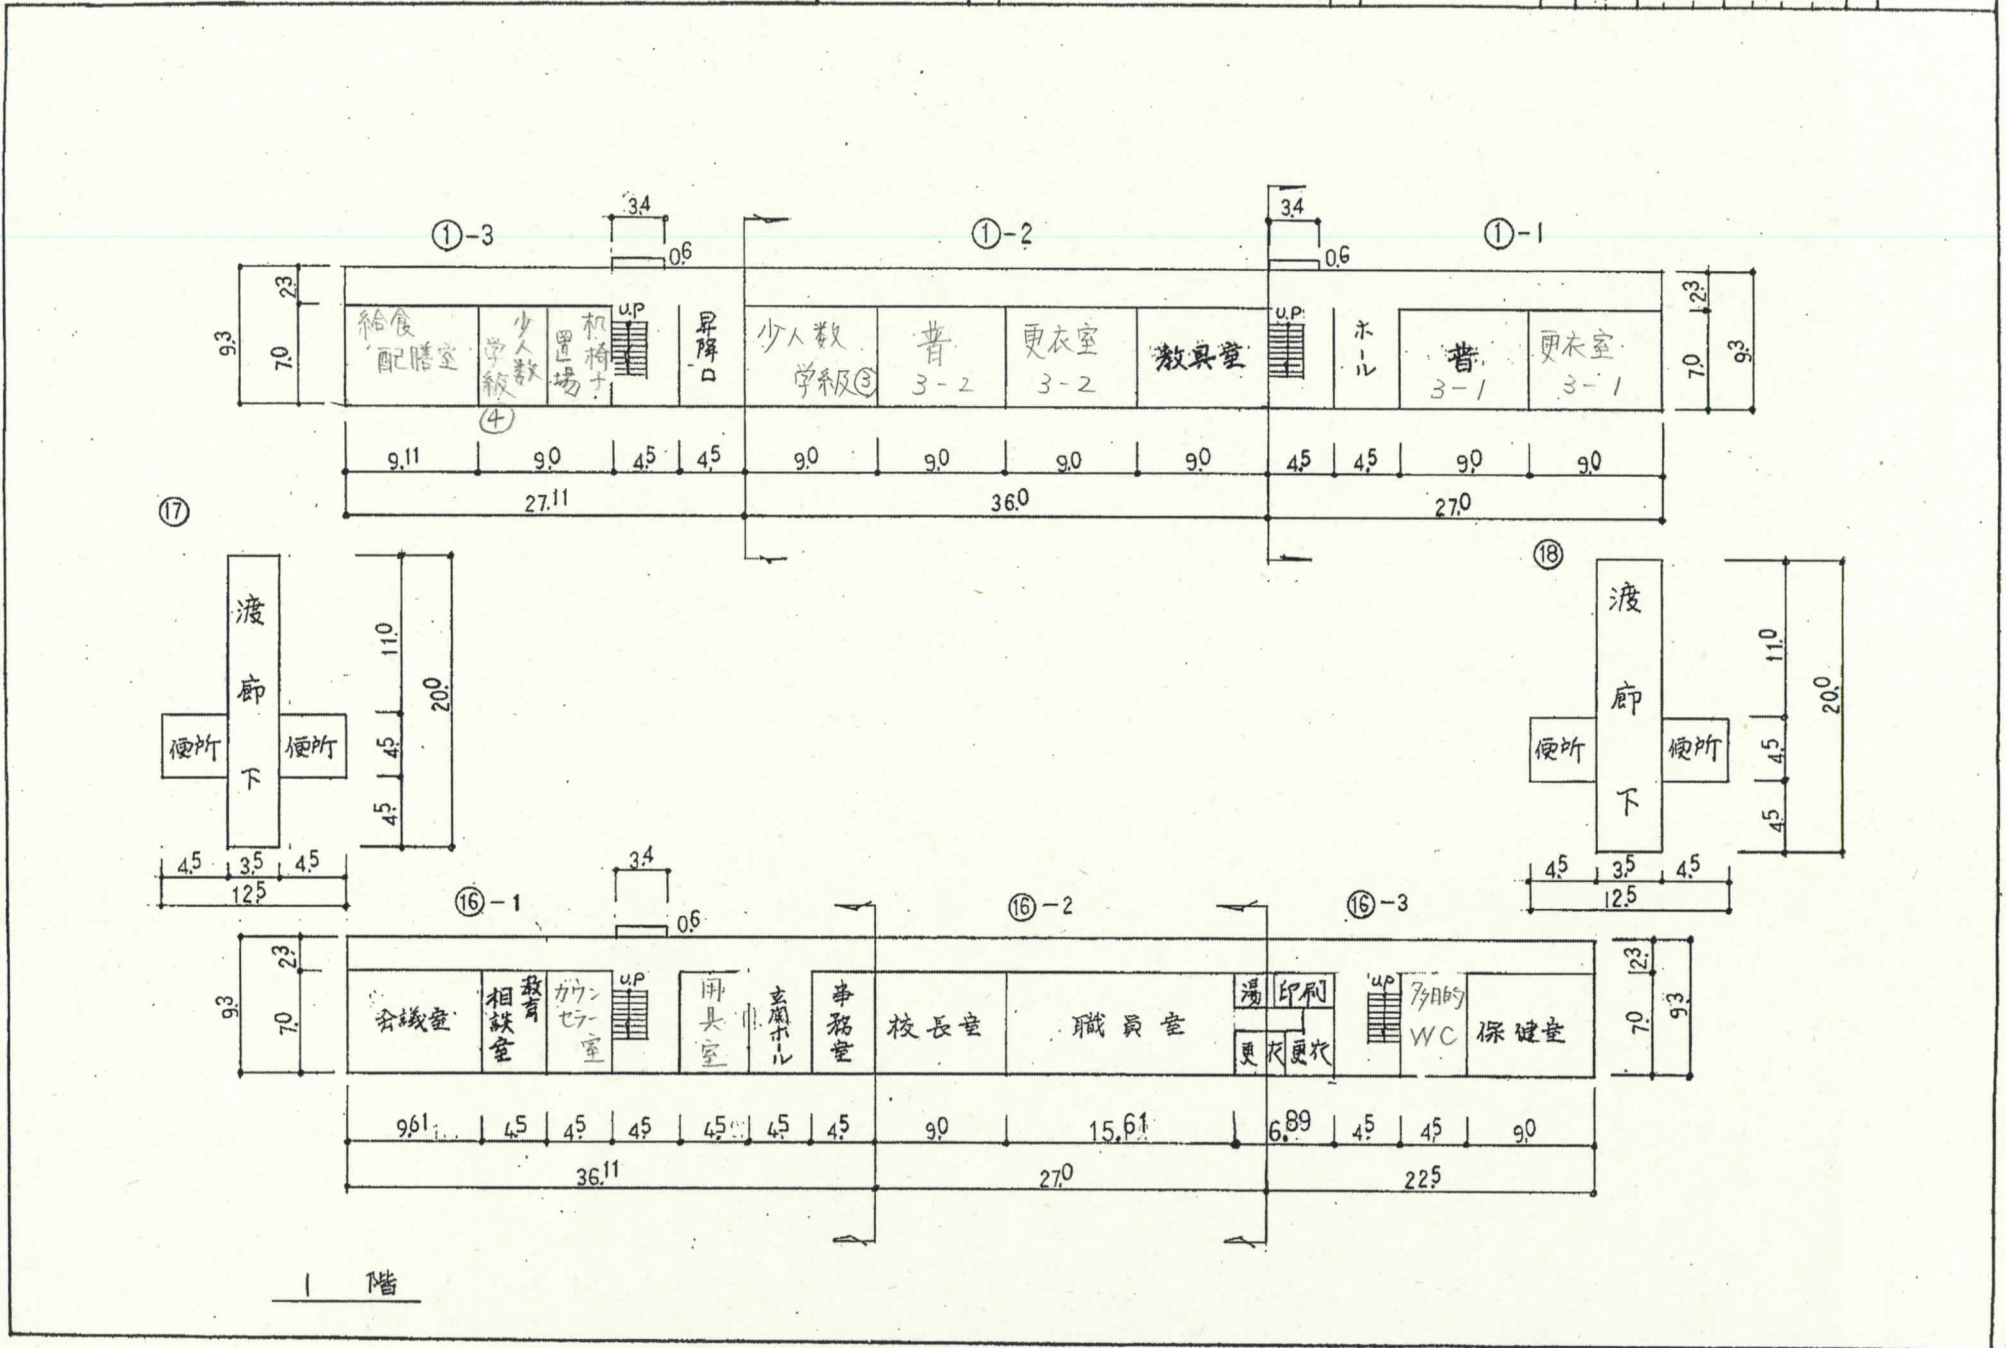


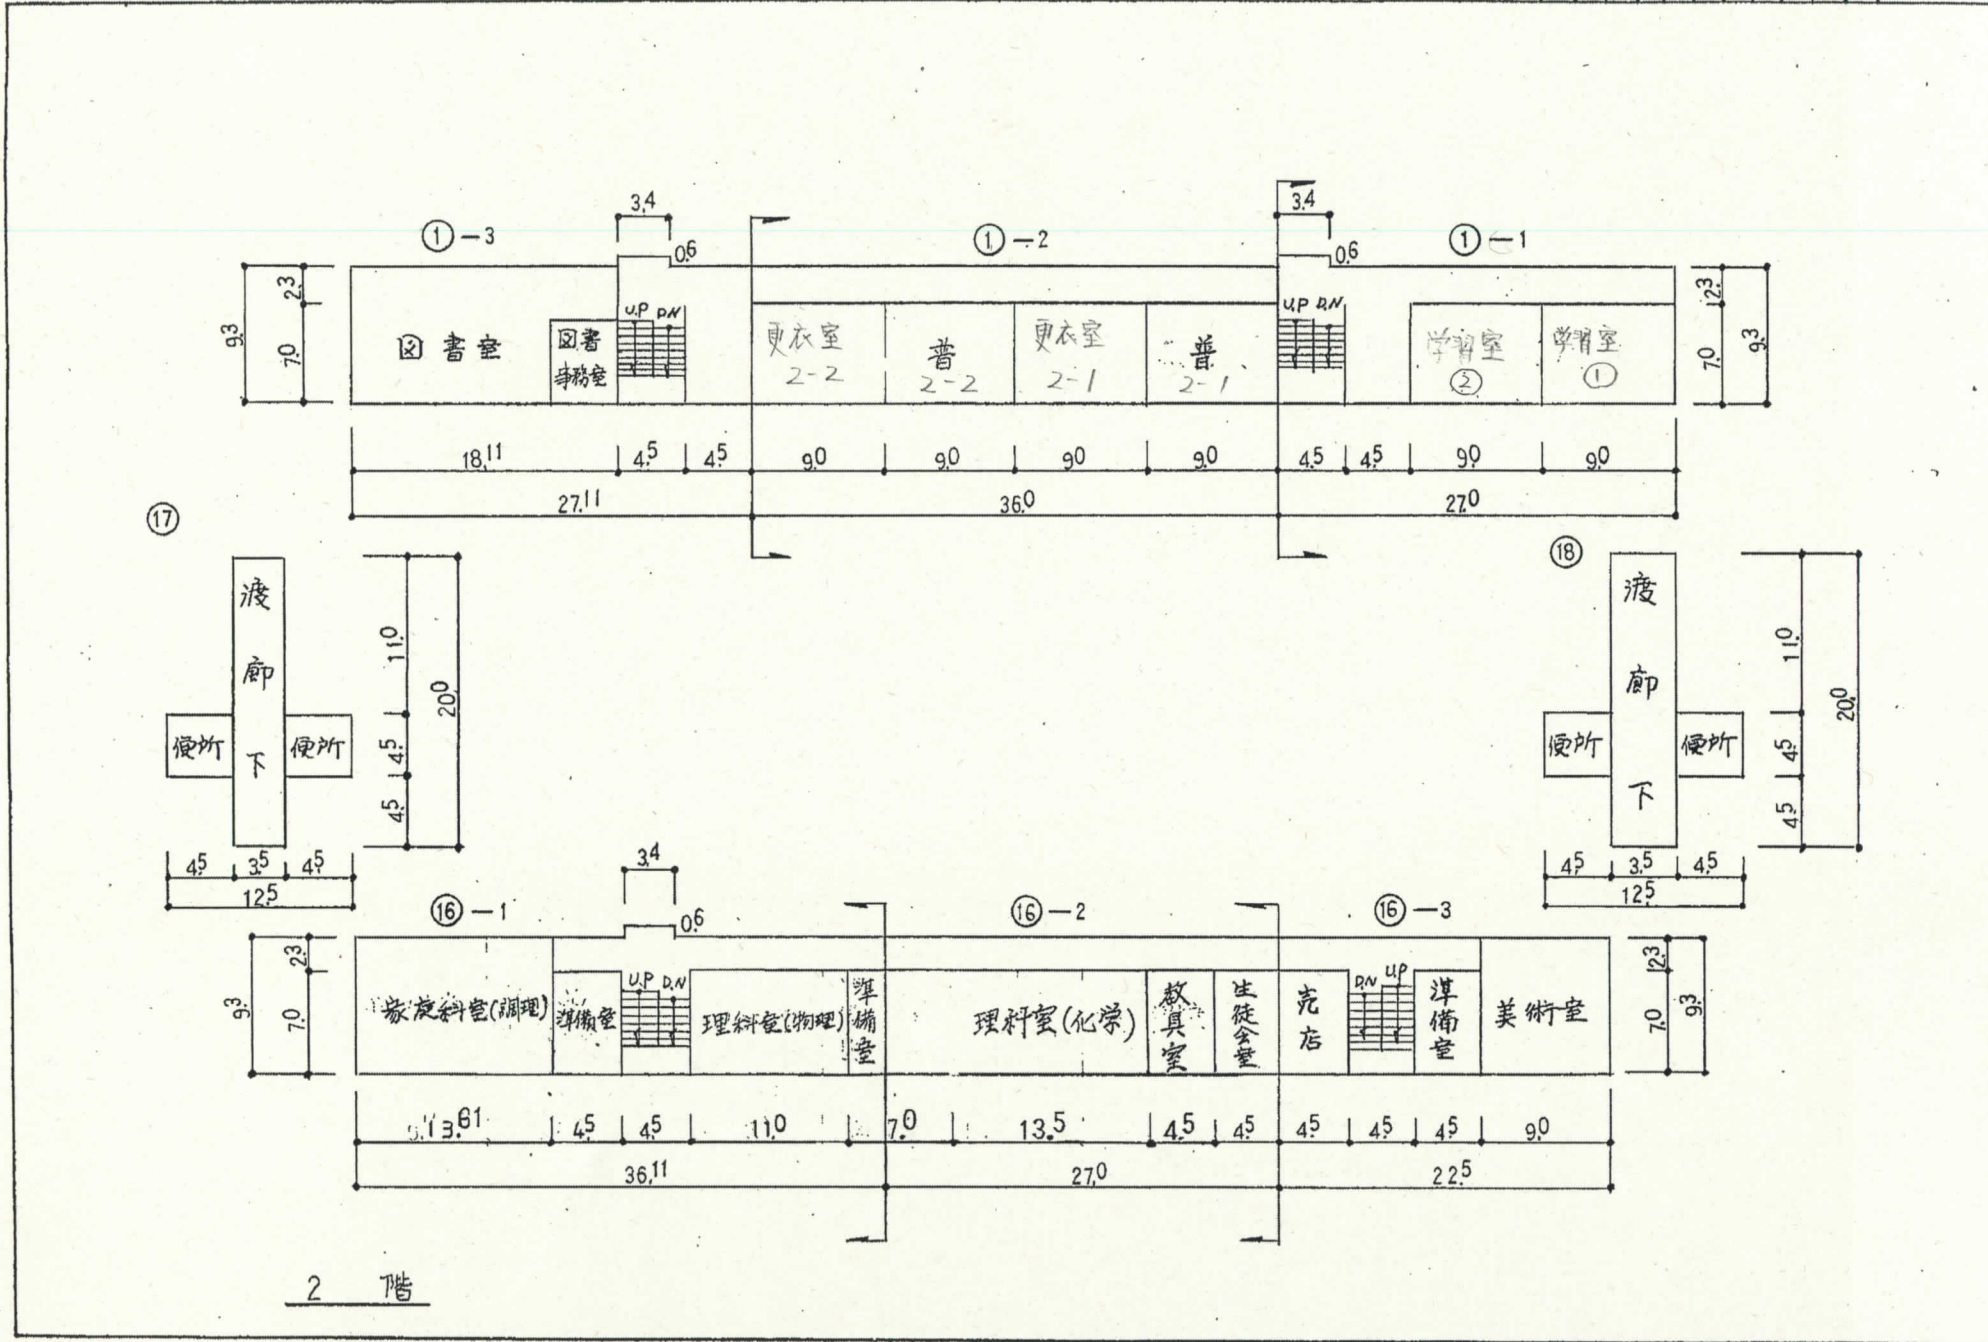


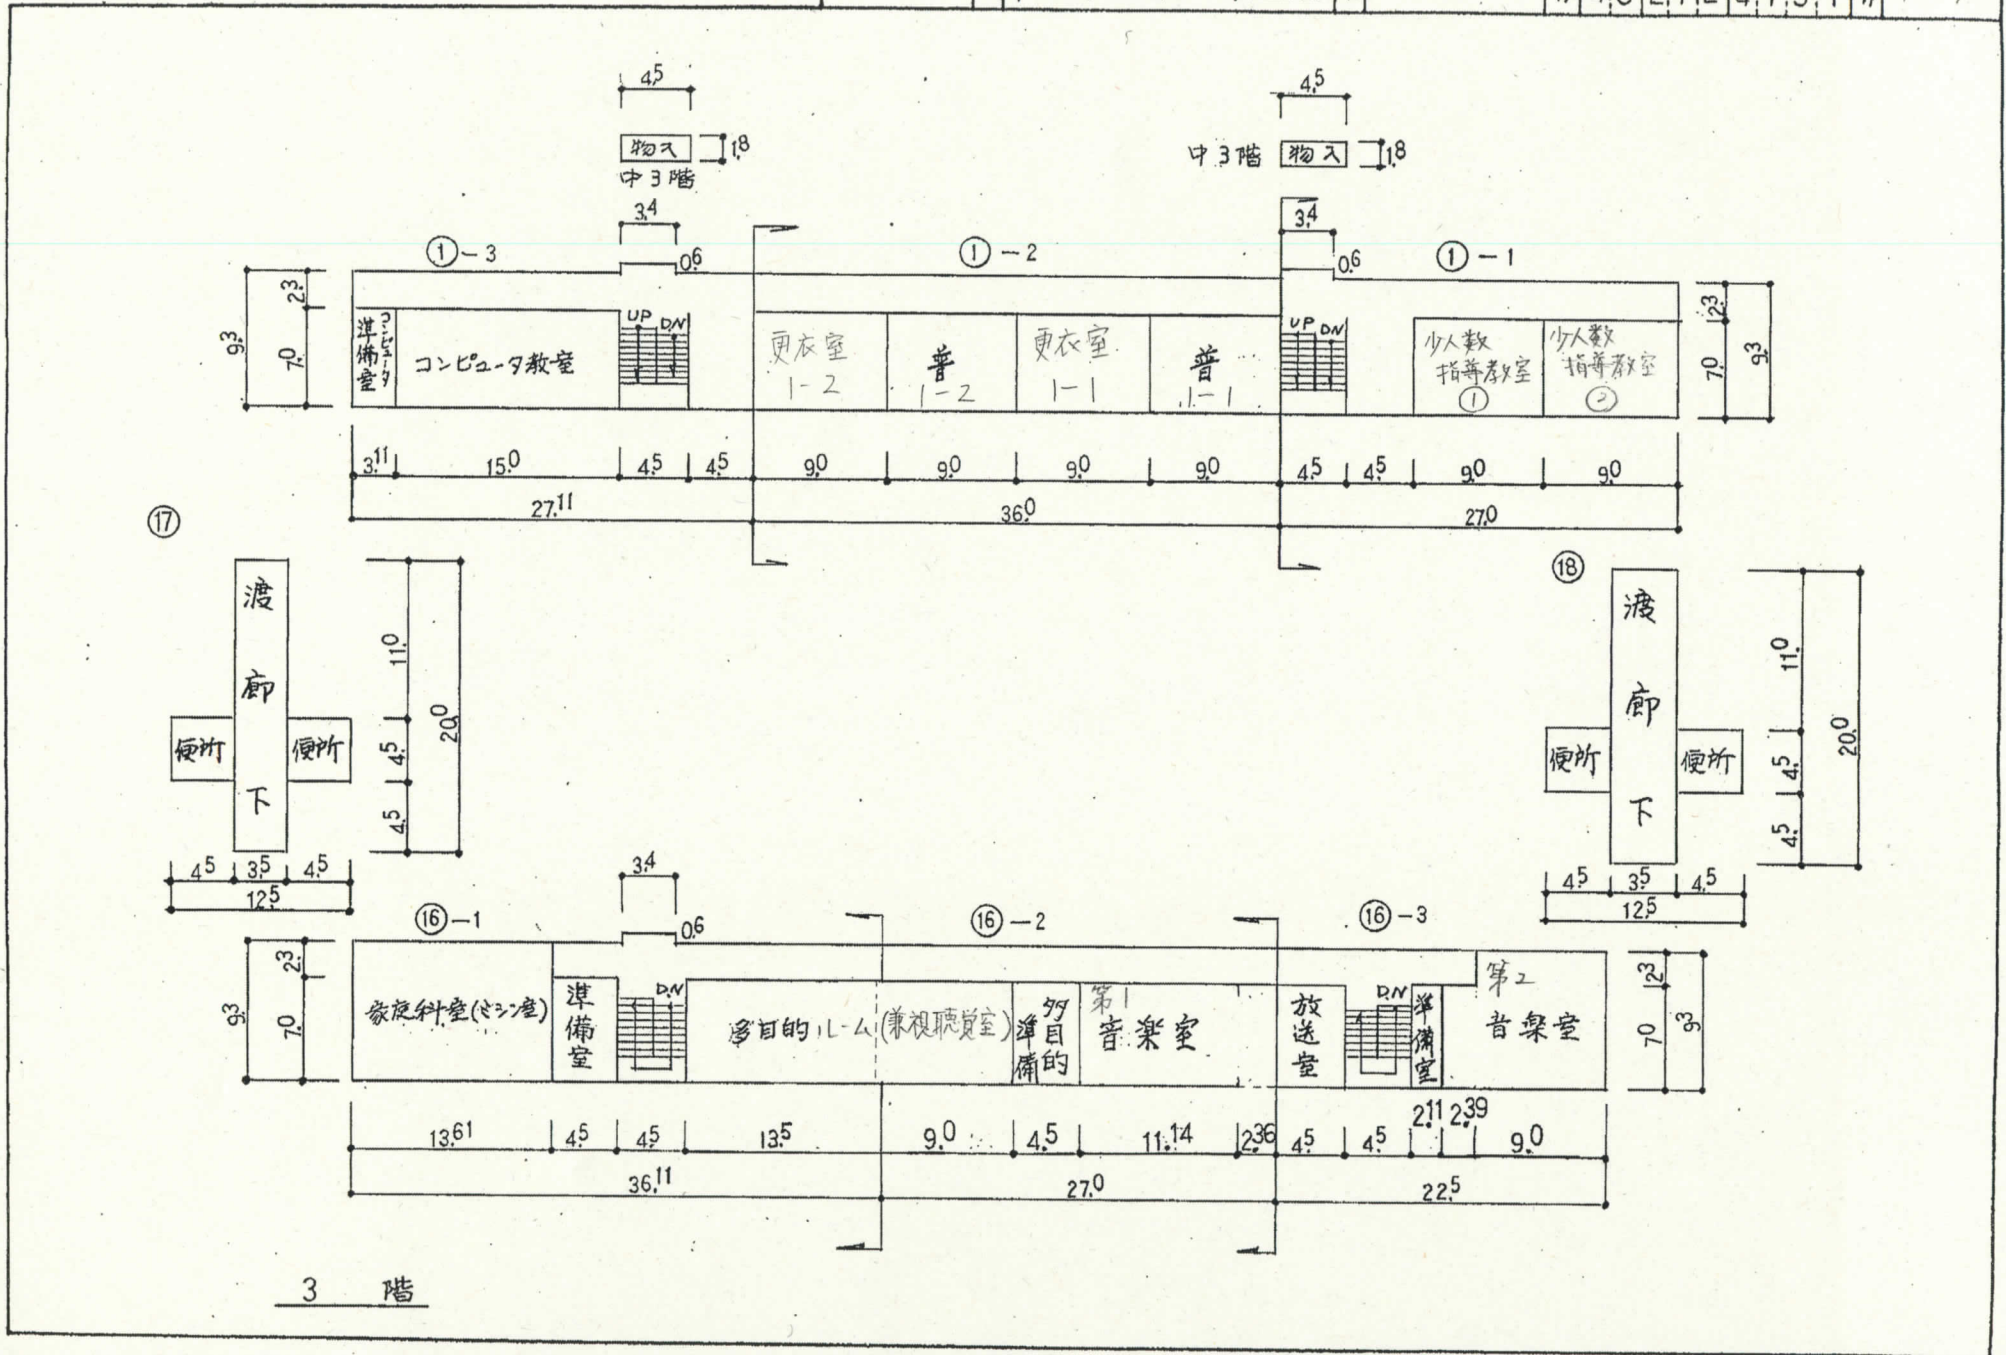

令和元年度


- 凡例
- 建物
- ⊖ 未とりこわし建物
 - ⊕ 危険建物
 - 借 借用建物
 - ⊖ 一時使用建物
 - ⊕ 屋外教育環境整備事業によるもの

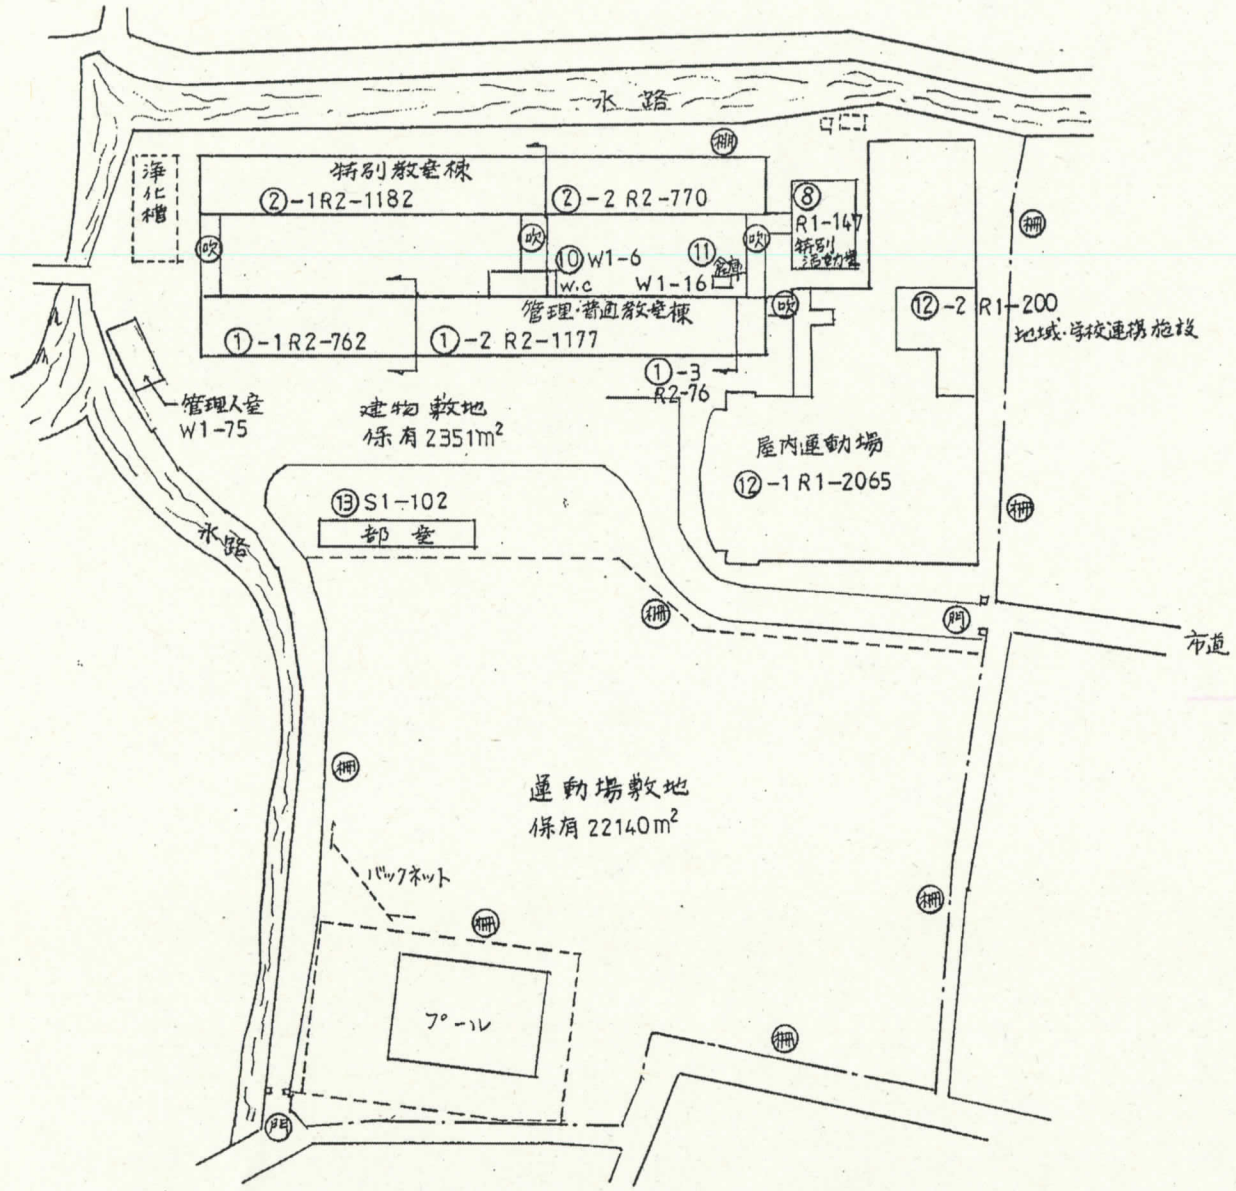


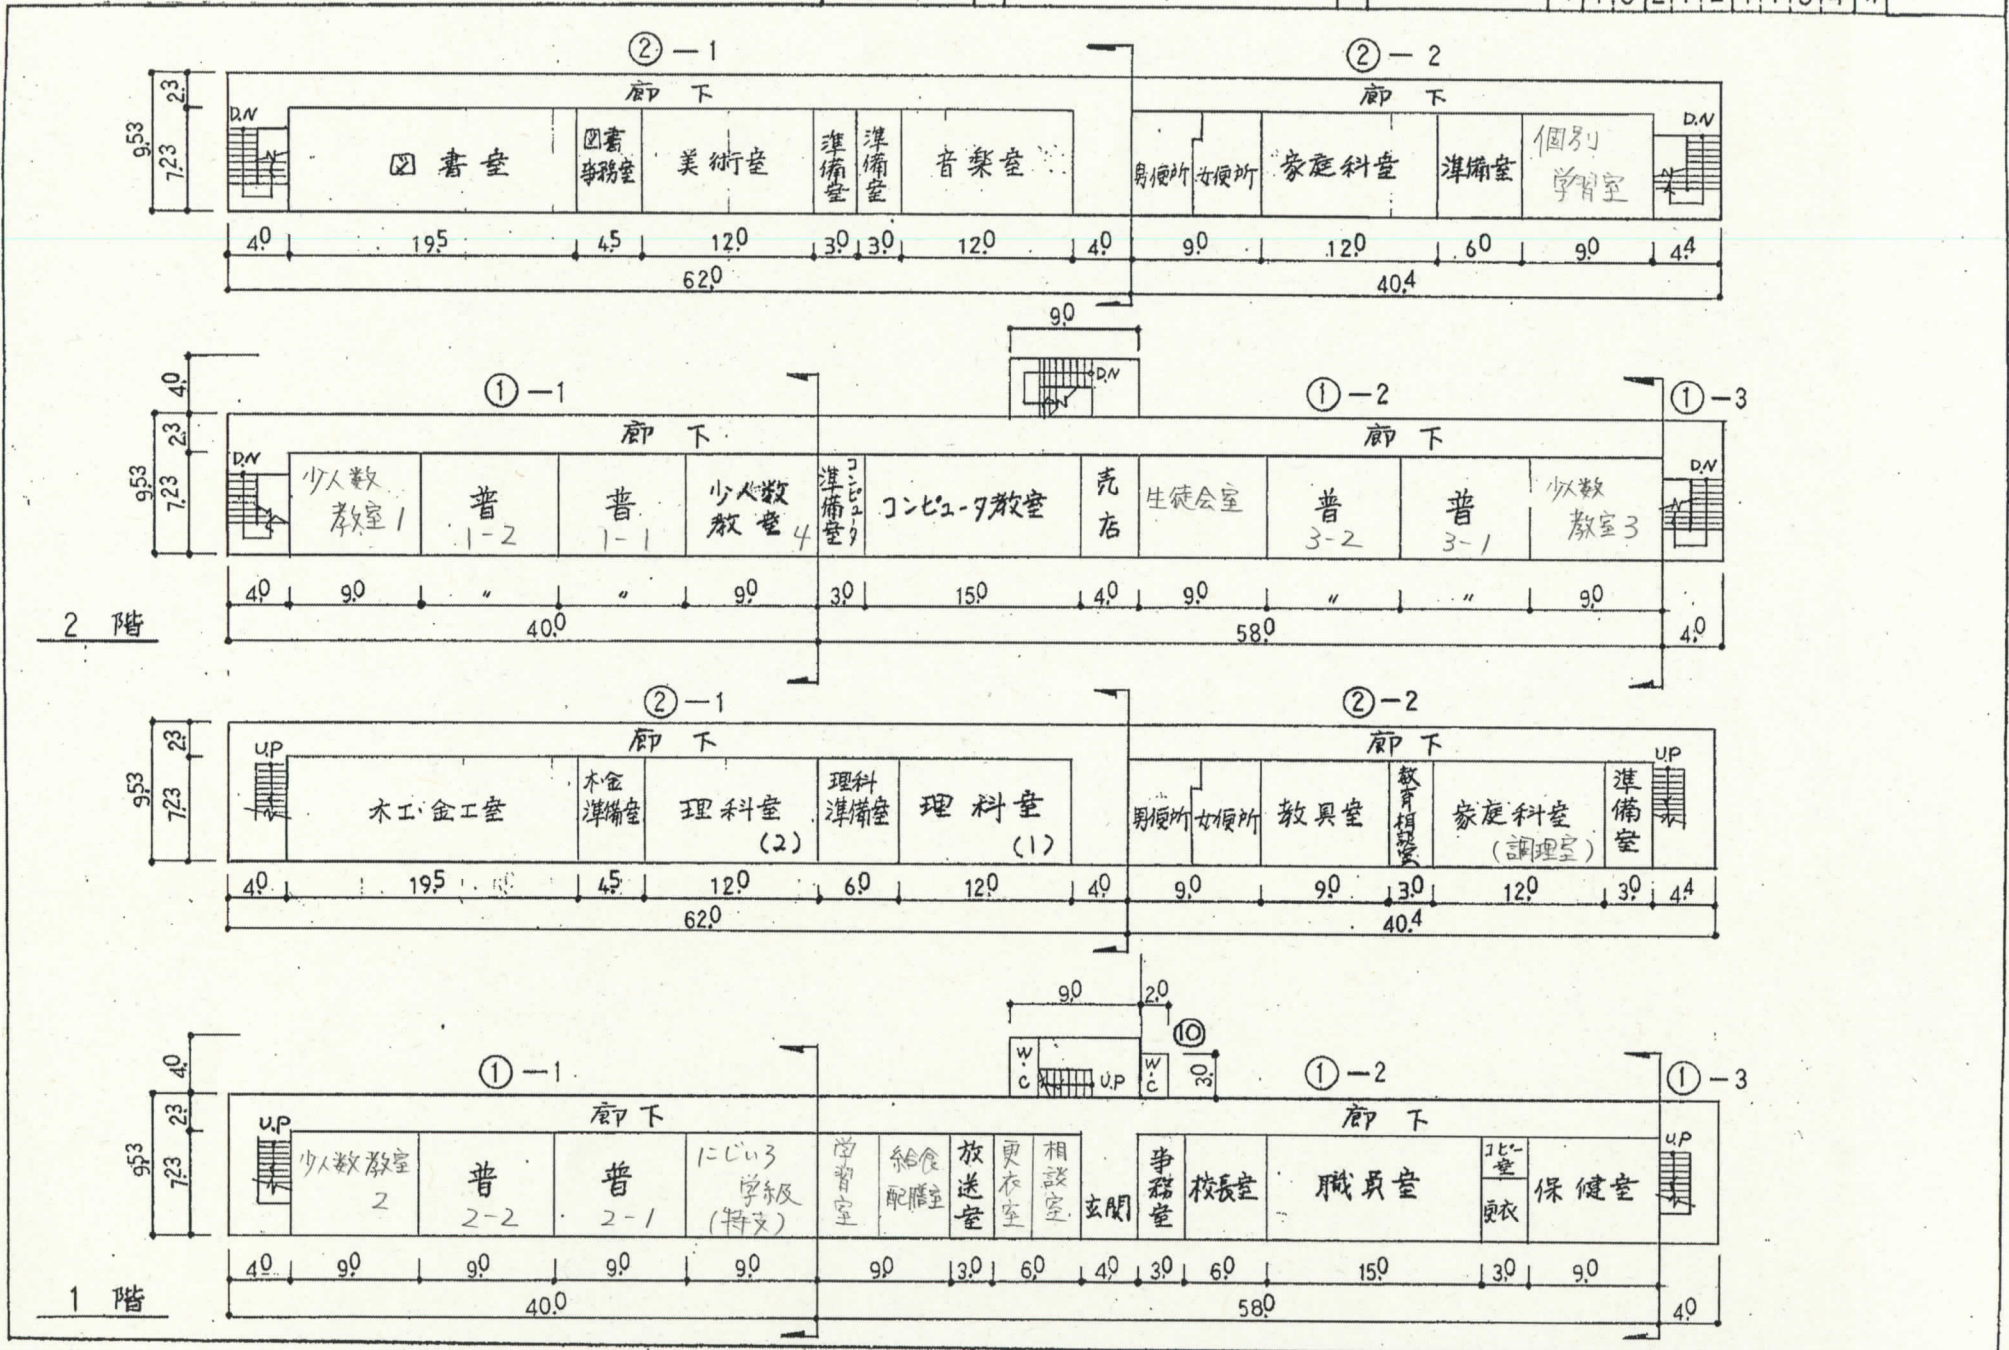

令和元年度


施設の配置図	縮尺	1000 10 20 30	学校名	三又中学校	調査年度	4:0	(市町村)	2:1:2	(学校)	4:1:3:2	整理番号	1010
--------	----	------------------	-----	-------	------	-----	-------	-------	------	---------	------	------

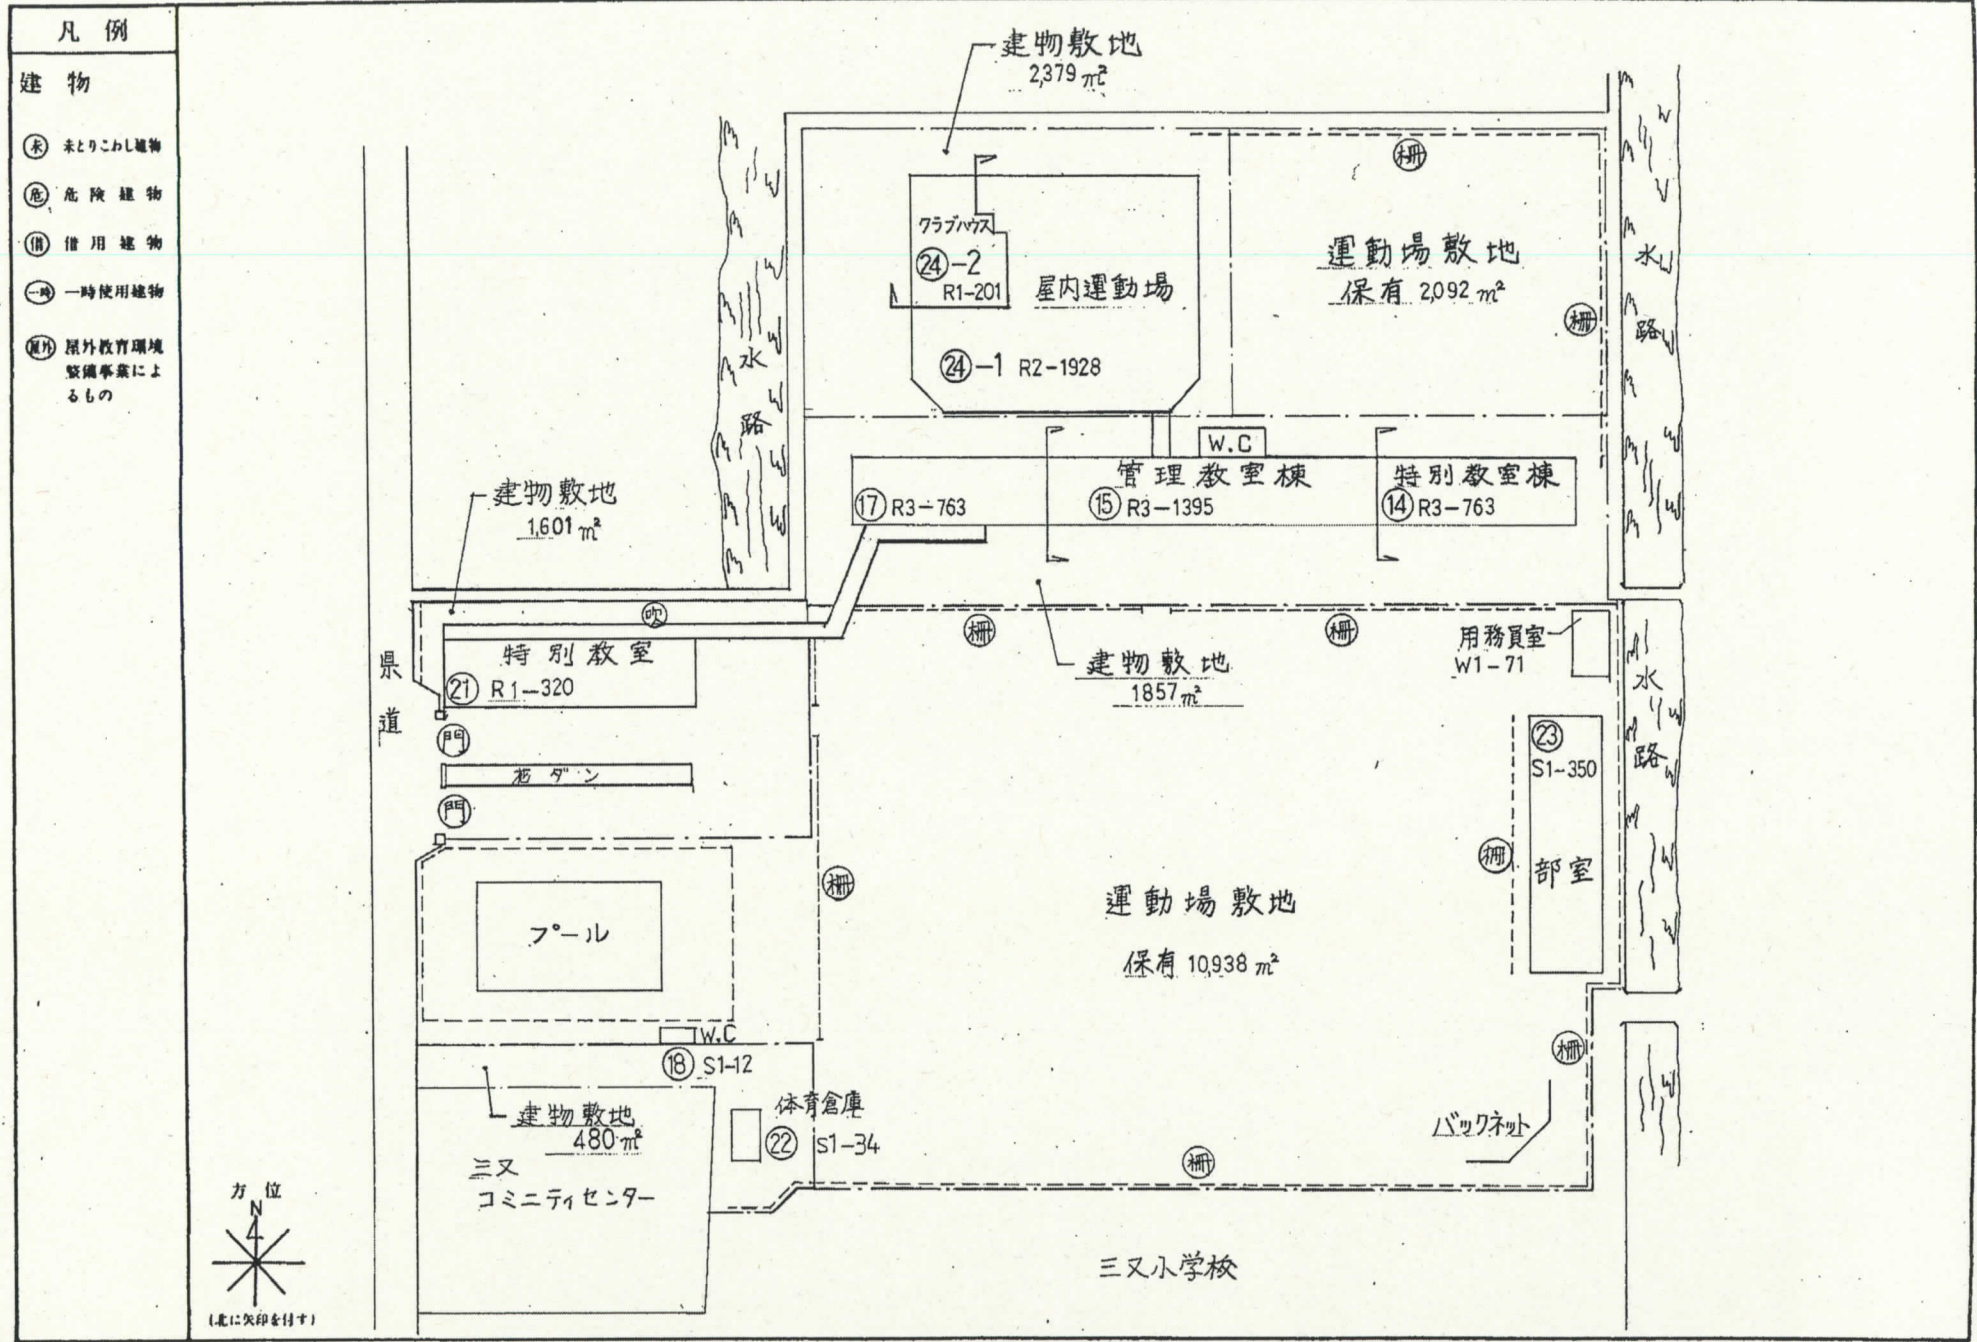

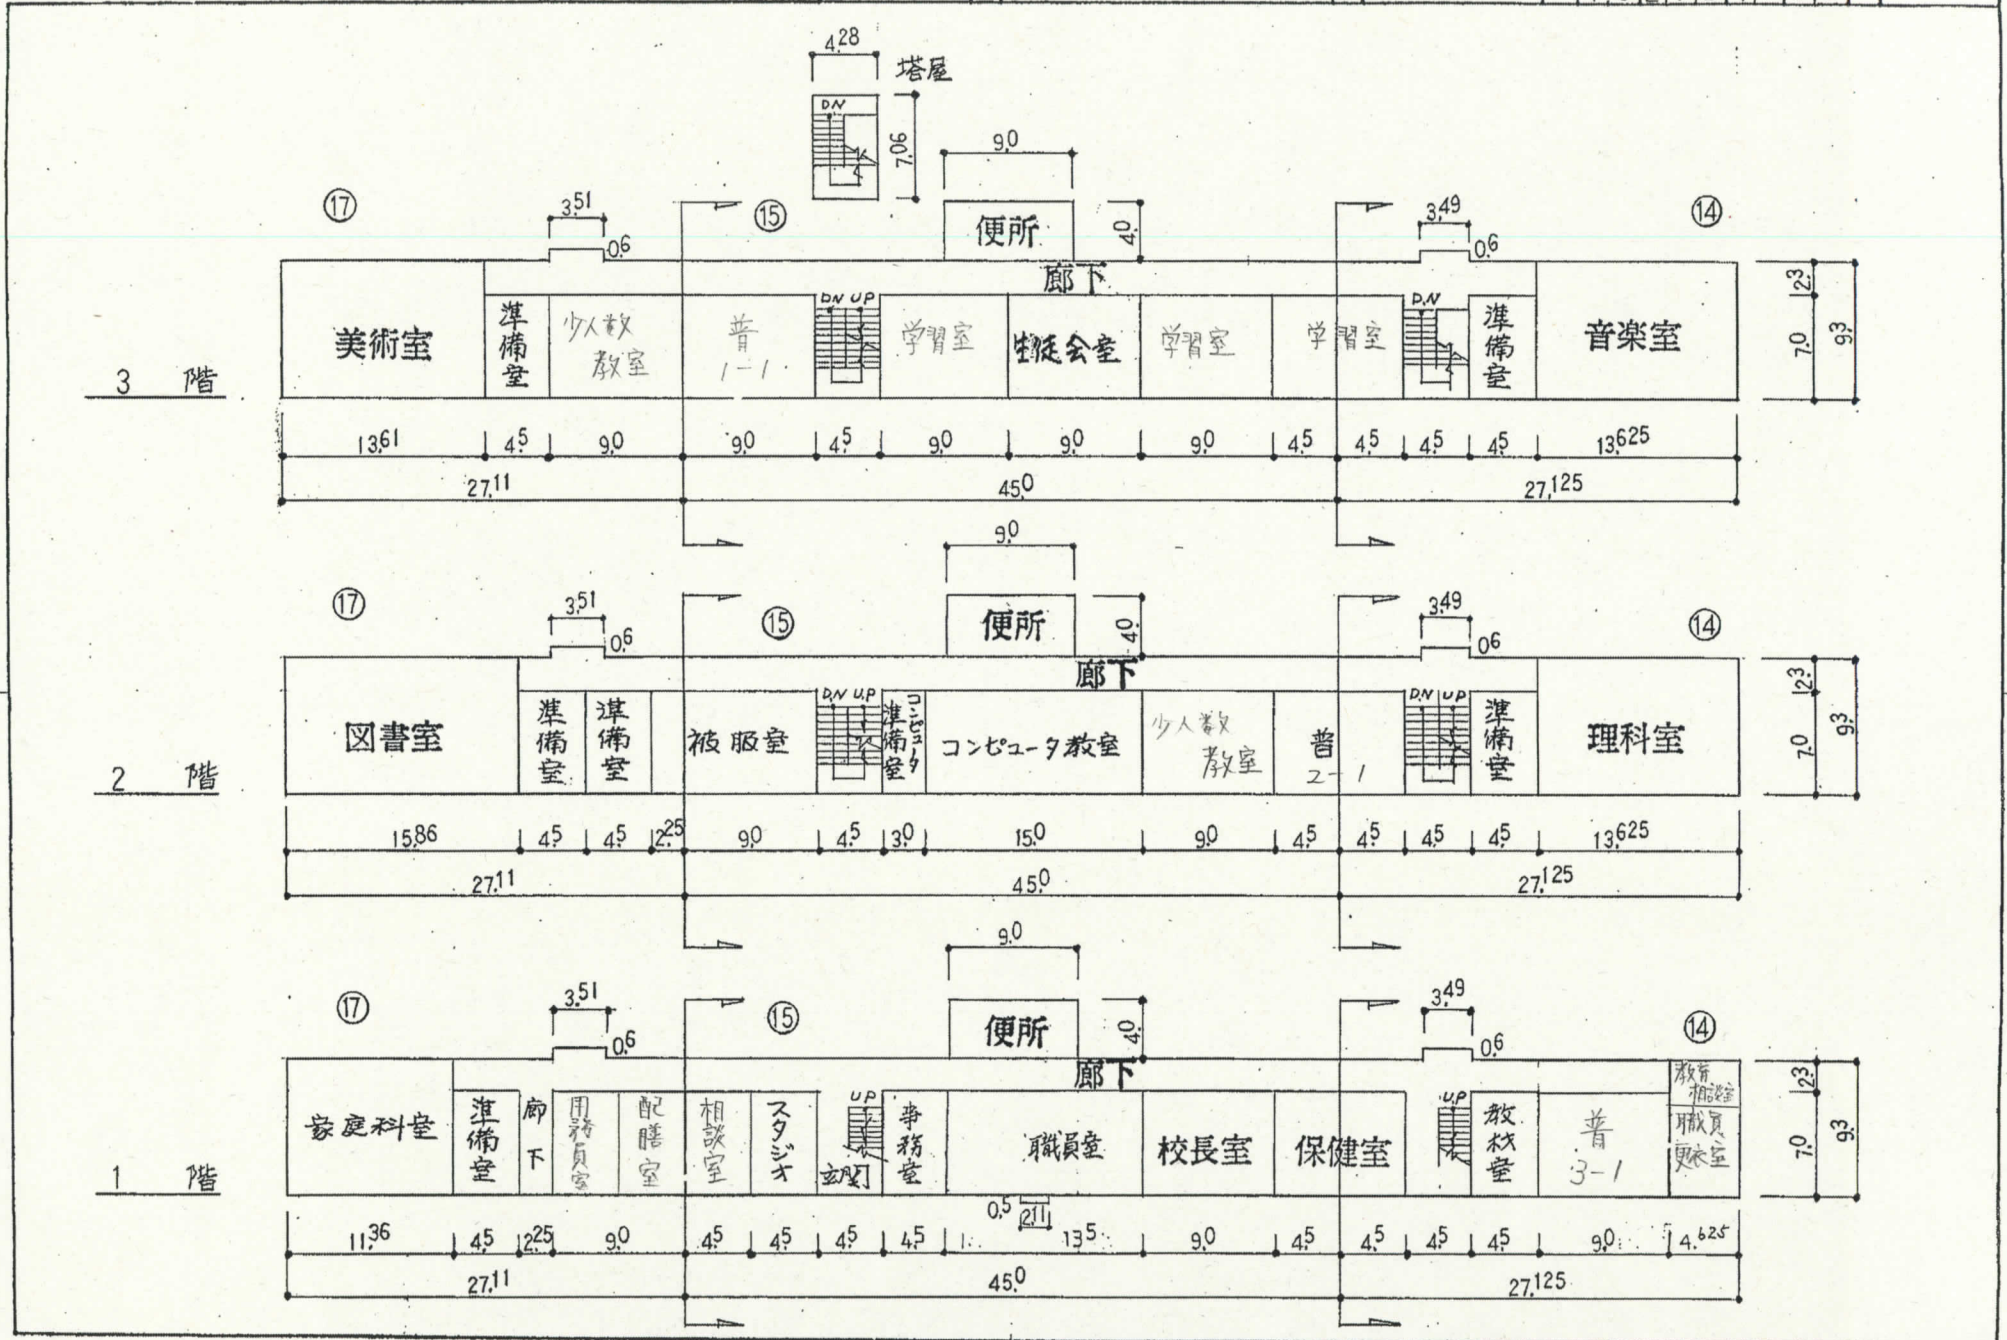

施設の配置図	縮尺	1/1000	学校名	大川東中学校	調査番号	1011
		0 10 20 30 m			(部室数)	4:0
					(出退口)	2:1:2
					(学級)	4:1:3:3
					階層数	

- 凡例
- 建物
- ① 木 木更りこわし建物
 - ② 丸 危険建物
 - ③ 楕 出川建物
 - ④ ④ 一時使用建物
 - ⑤ ⑤ 屋外教育環境整備事業によるもの

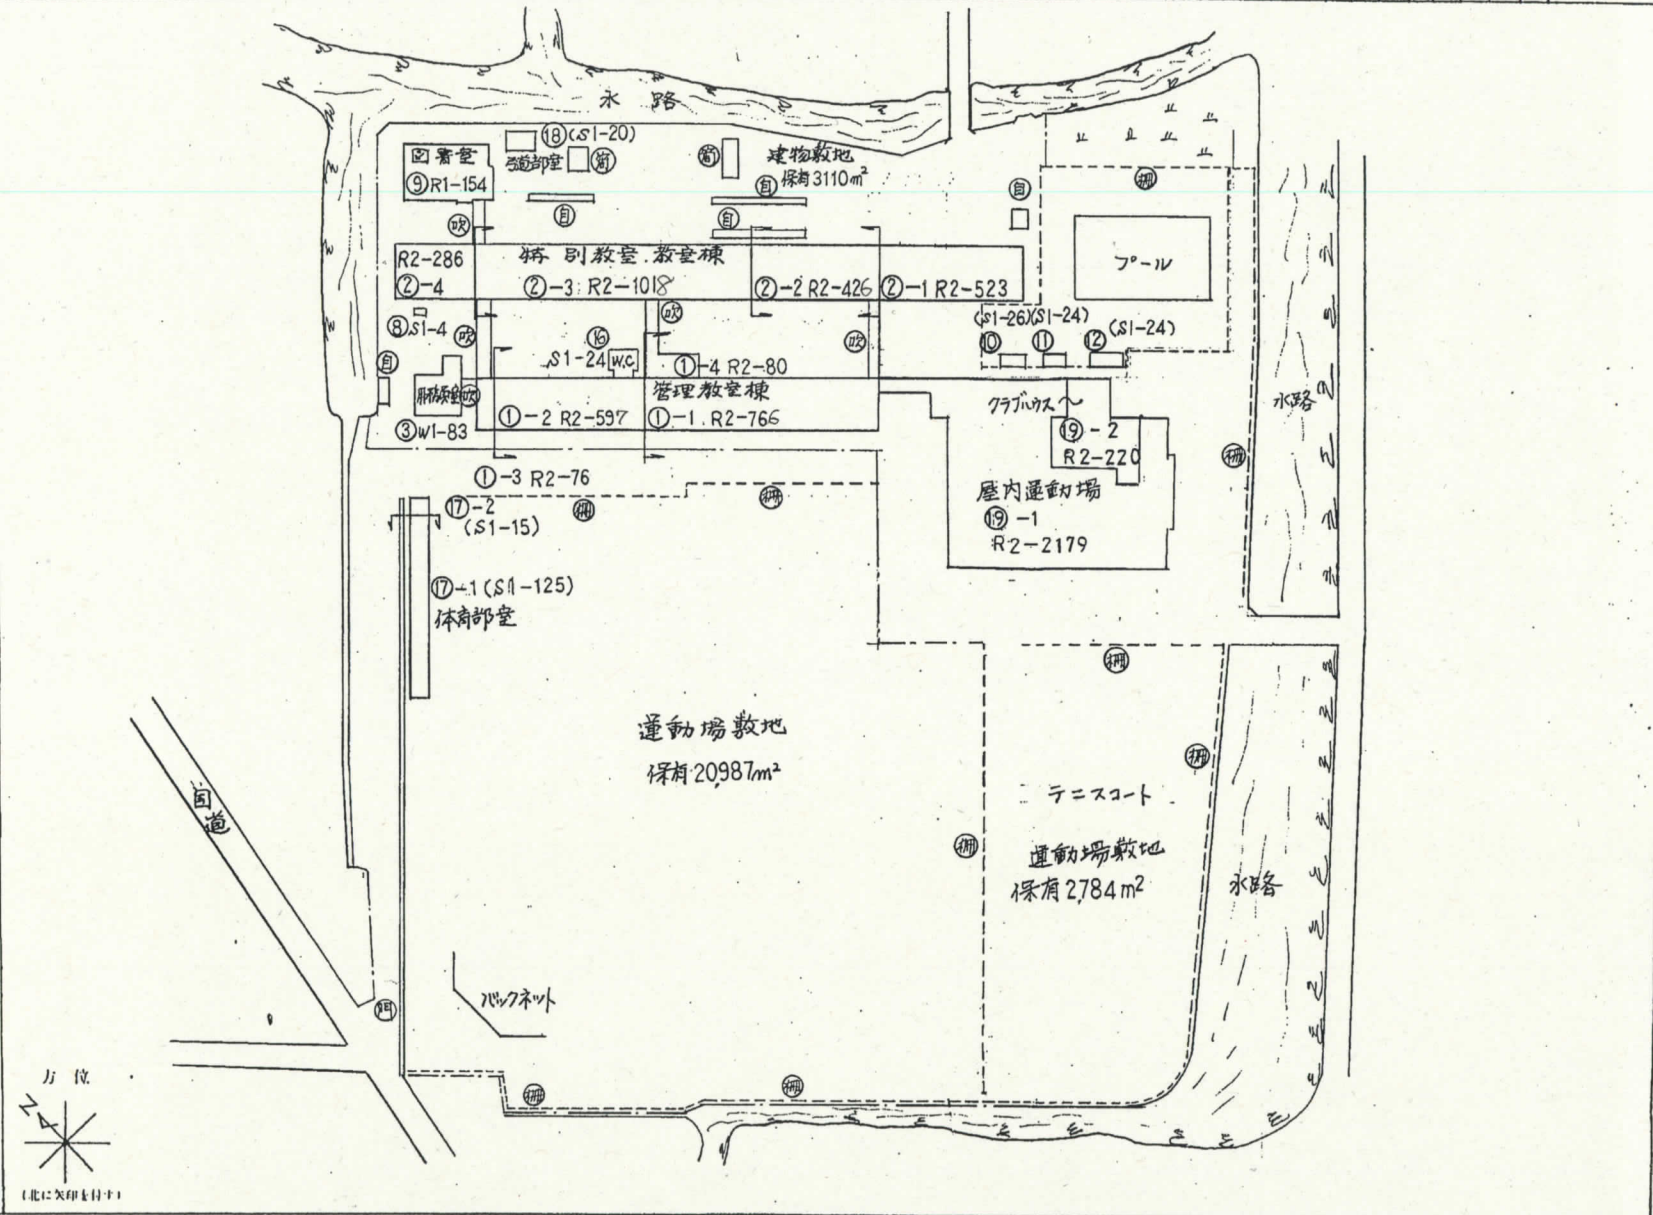

令和元年度

平面図	縮尺	1/500	5	10	15	学校名	大川東中学校	児童数	(普通科)	(市町村)	(学校)	管理番号
								40	212	4133		1011

