


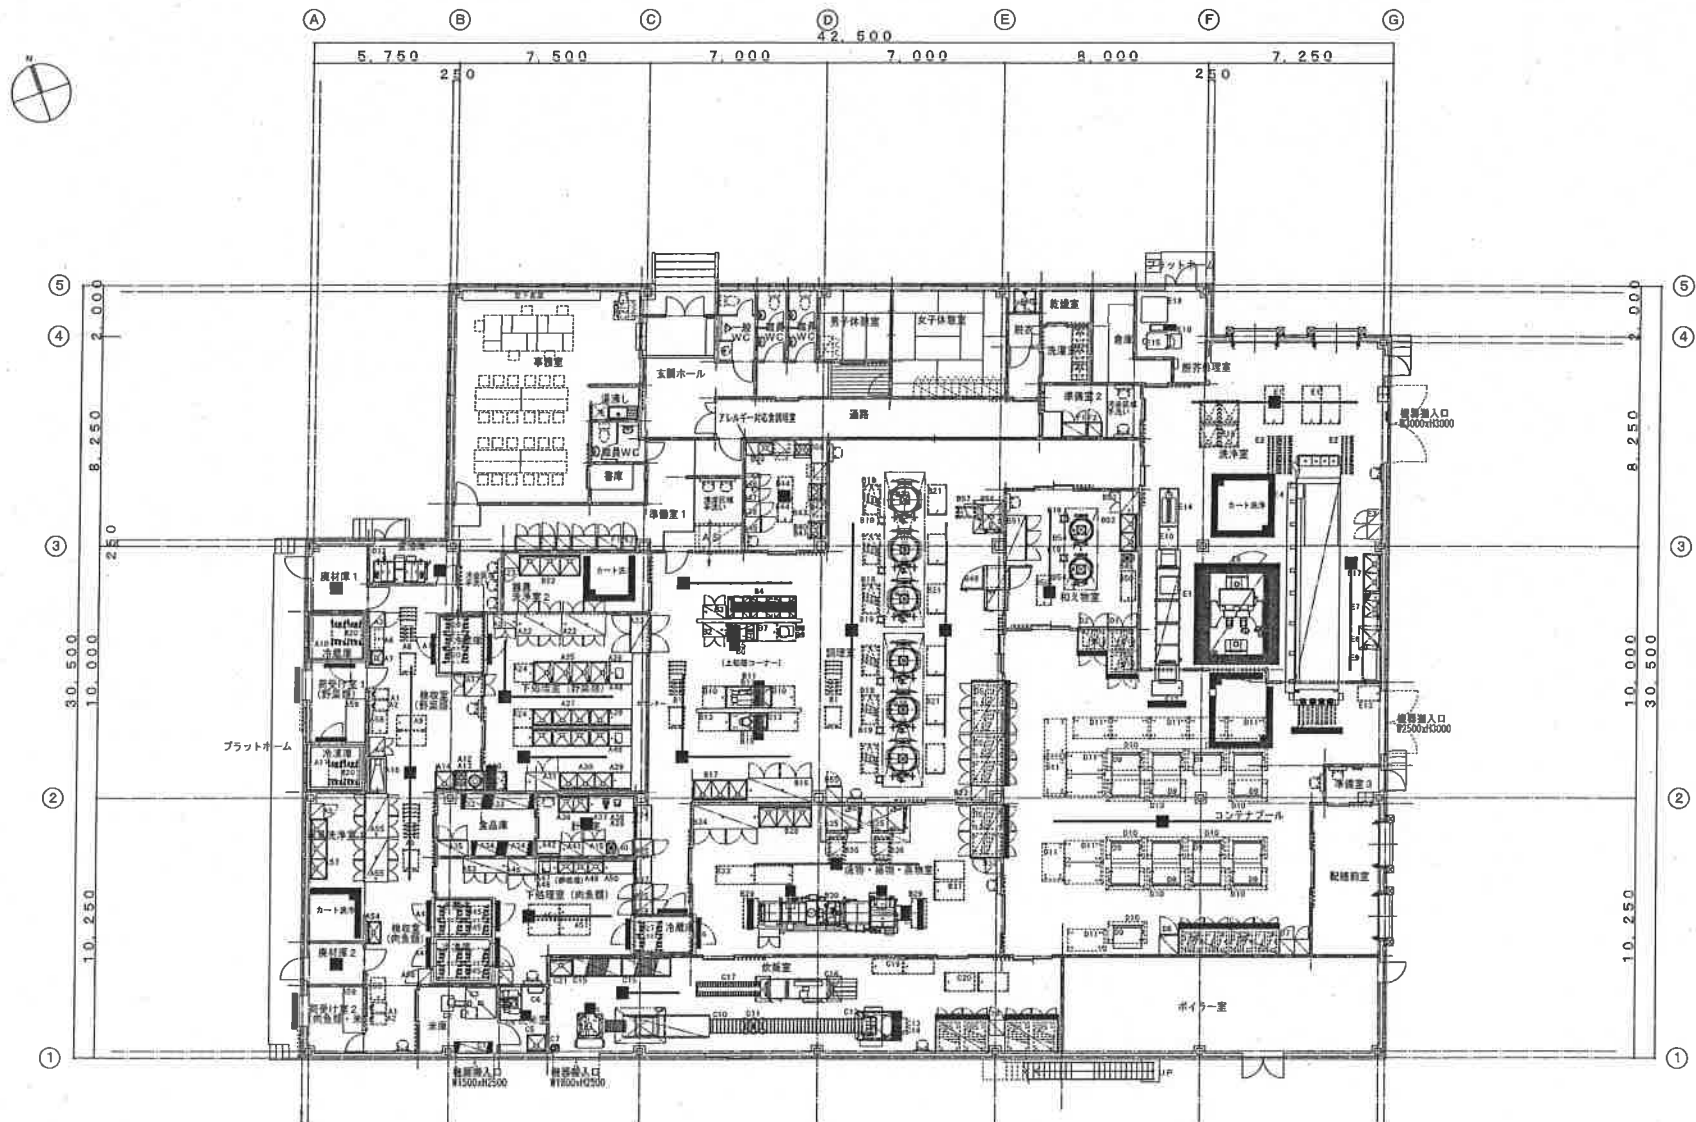

大川市学校総合センター 附属施設 年 月 | H25. 3

1 階平面図 (厨房機器配置図) SCALE A1: 1/100 A3: 1/200 図面番号 K-03

校 園 製 図 考 図 設計番号