




AA' 断面図

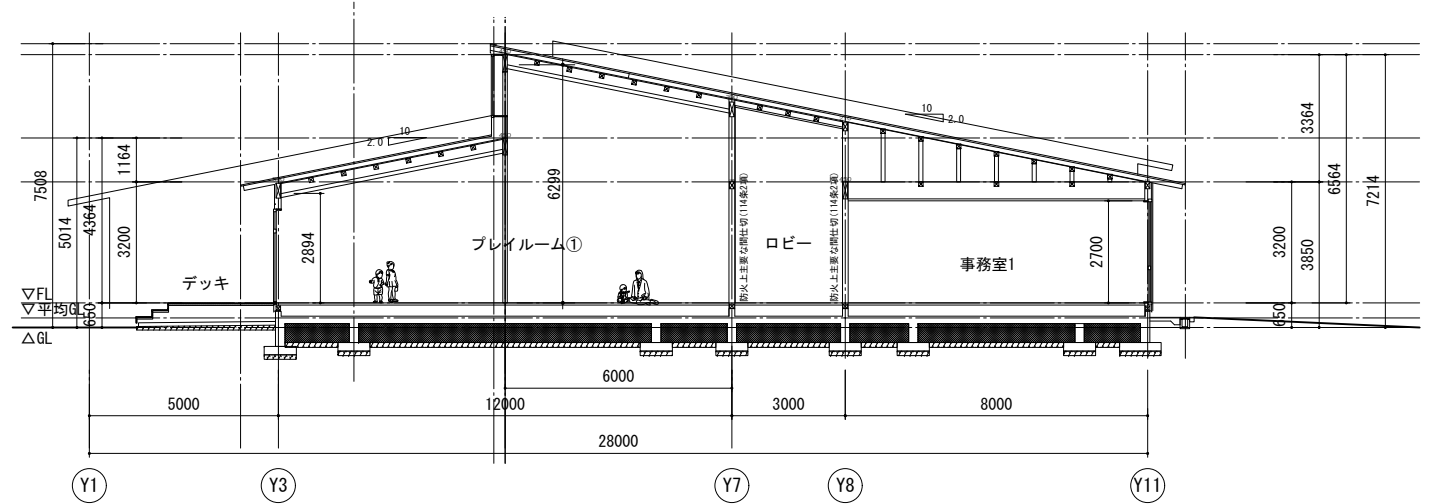


DD' 断面図

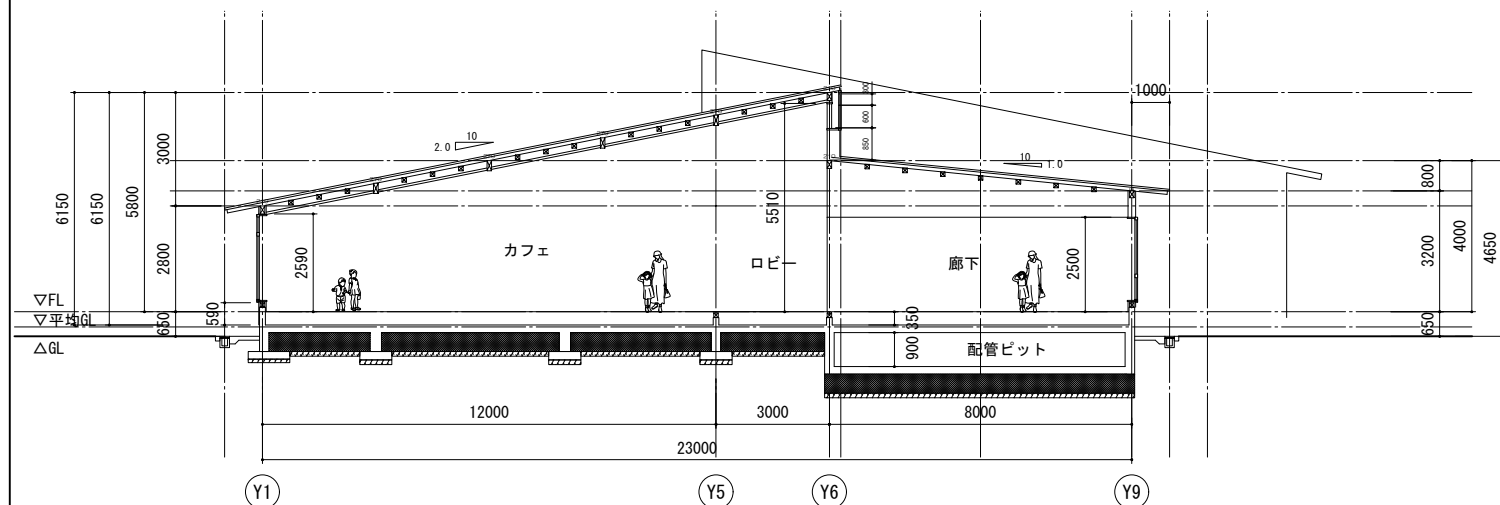

BB' 断面図

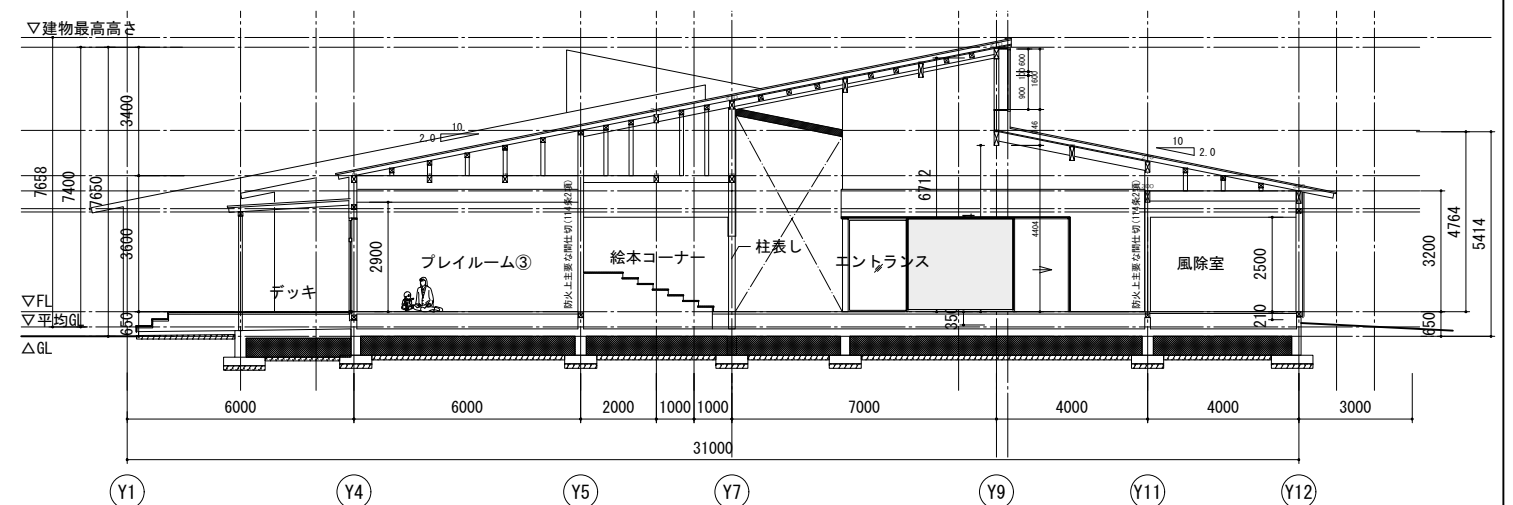

EE' 断面図

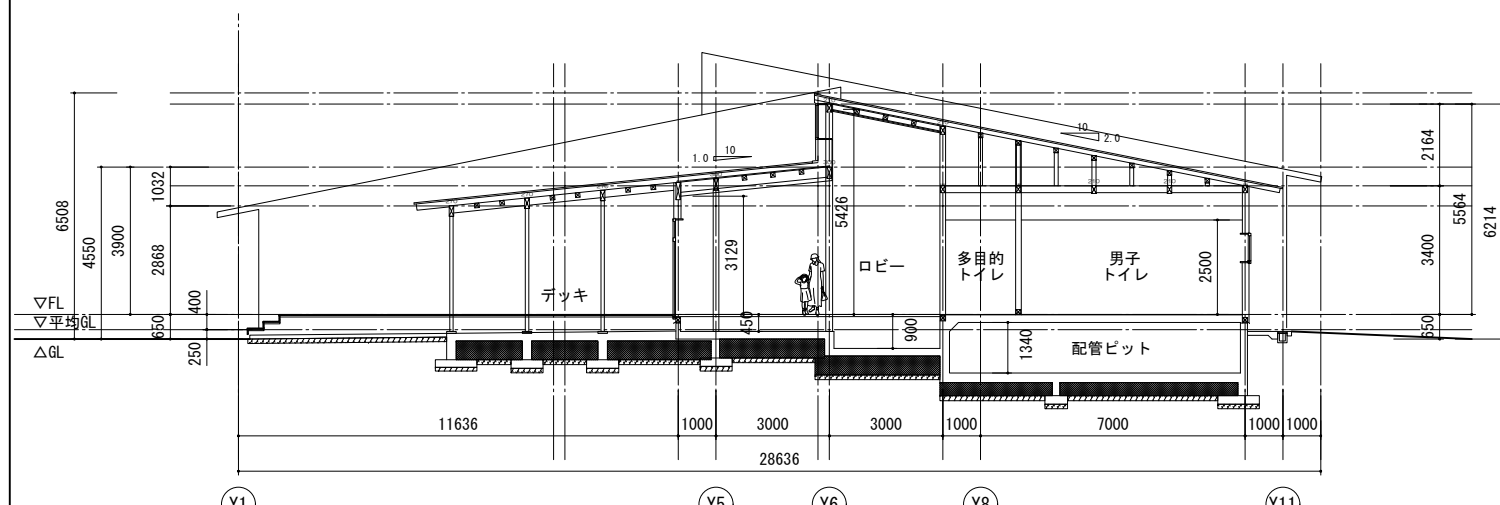

CC' 断面図

製 図 表	株式会社環境デザイン機構 大崎栄三 一級建築士事務所 知事登録第1-11804号 〒815-0033 福岡市南区大崎2-2-1 マルイビル2階 PHONE 092-553-0550 FAX 092-553-0561			設計年月日 2020.03.10	工事名称 子育て支援総合施設 建築工事	設計番号 01
	製図	担当	承認印	縮尺 1/100 (A3=50%)	図面名称 断面図-1	図面番号 A17