



1階平面図

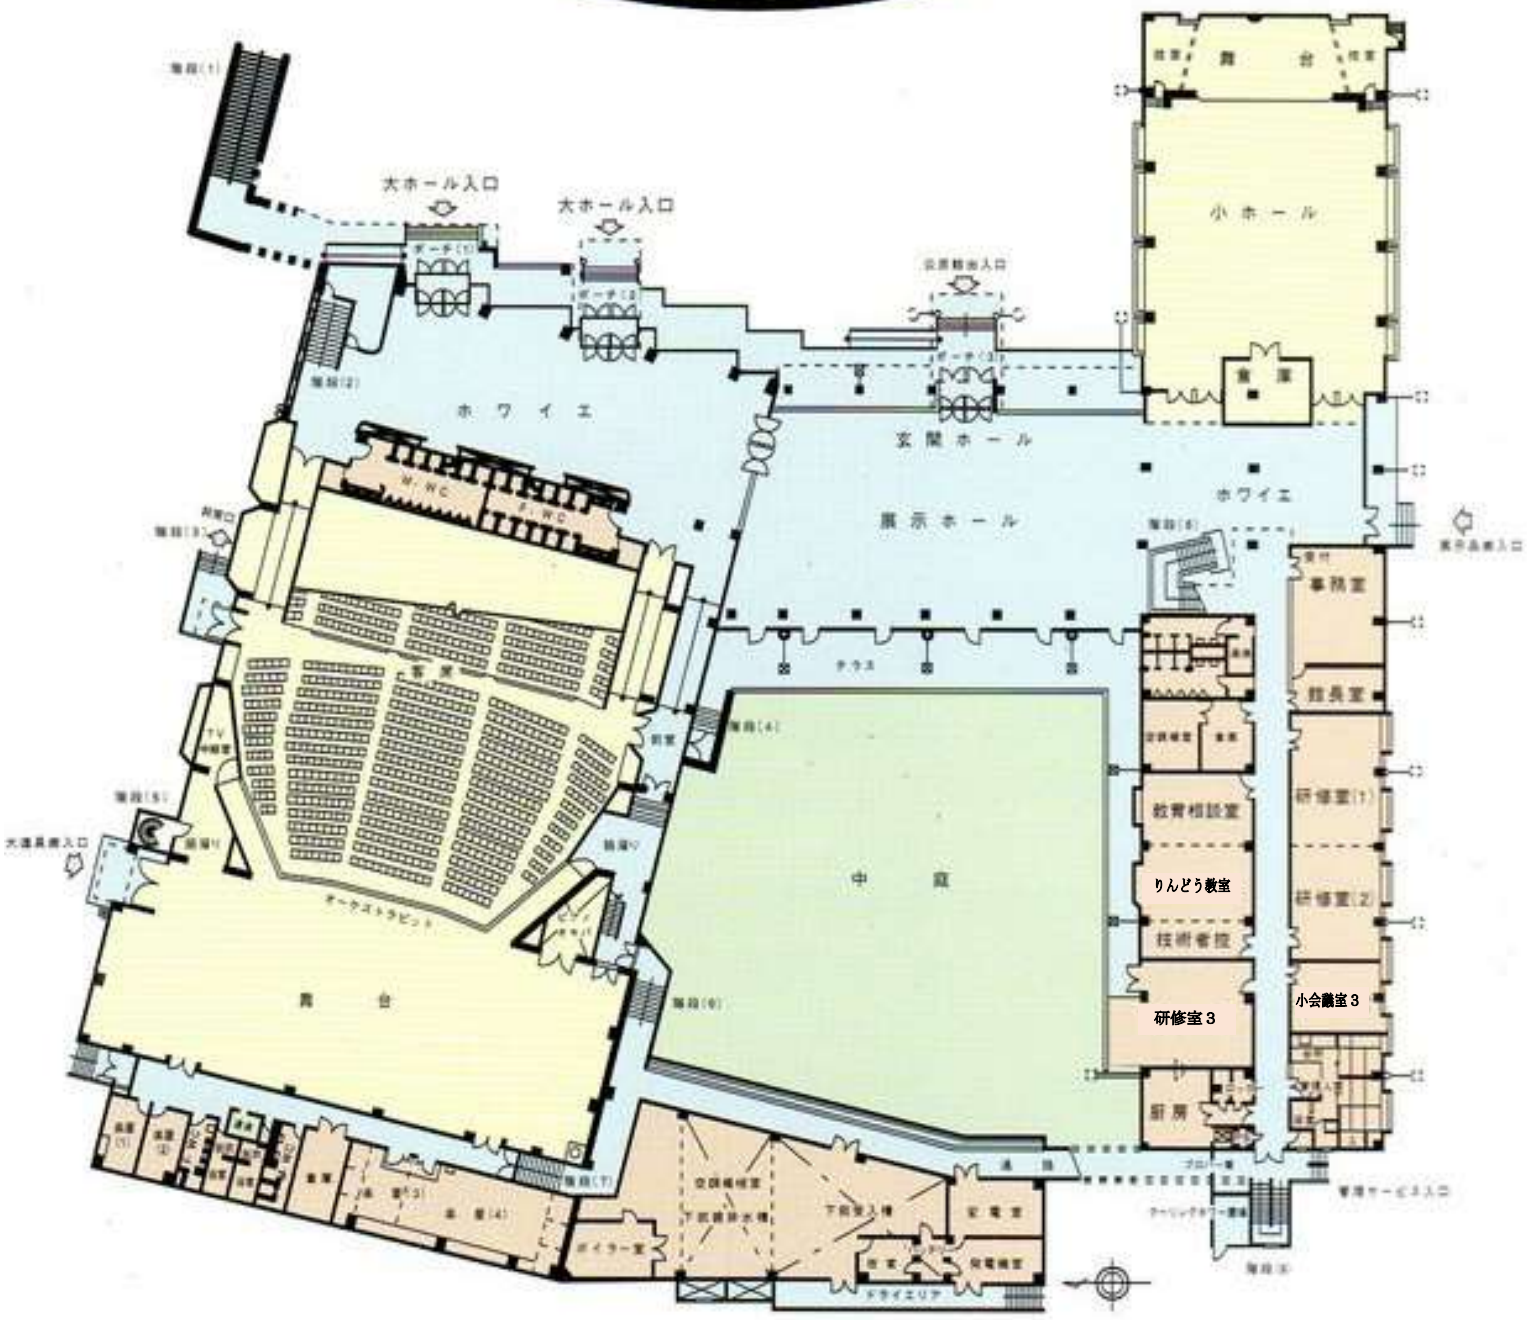

2階平面図

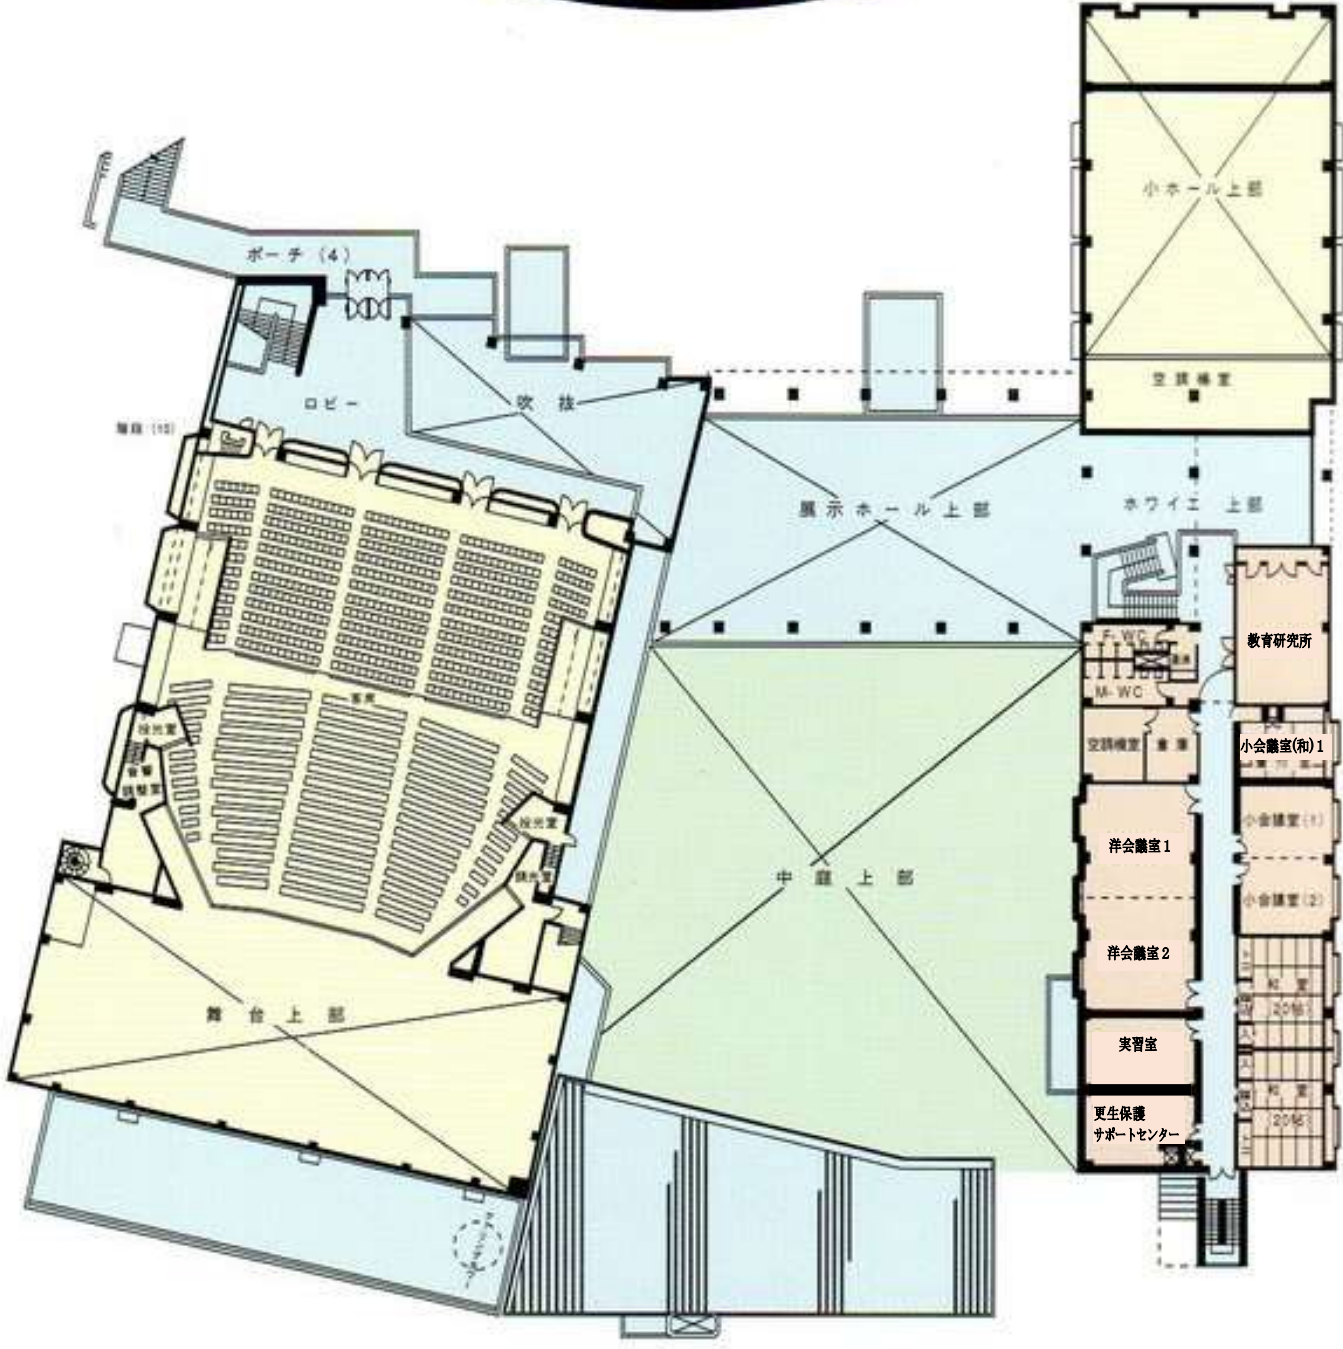

令和元年 10月 1日現在