大ホール照明設備配置図
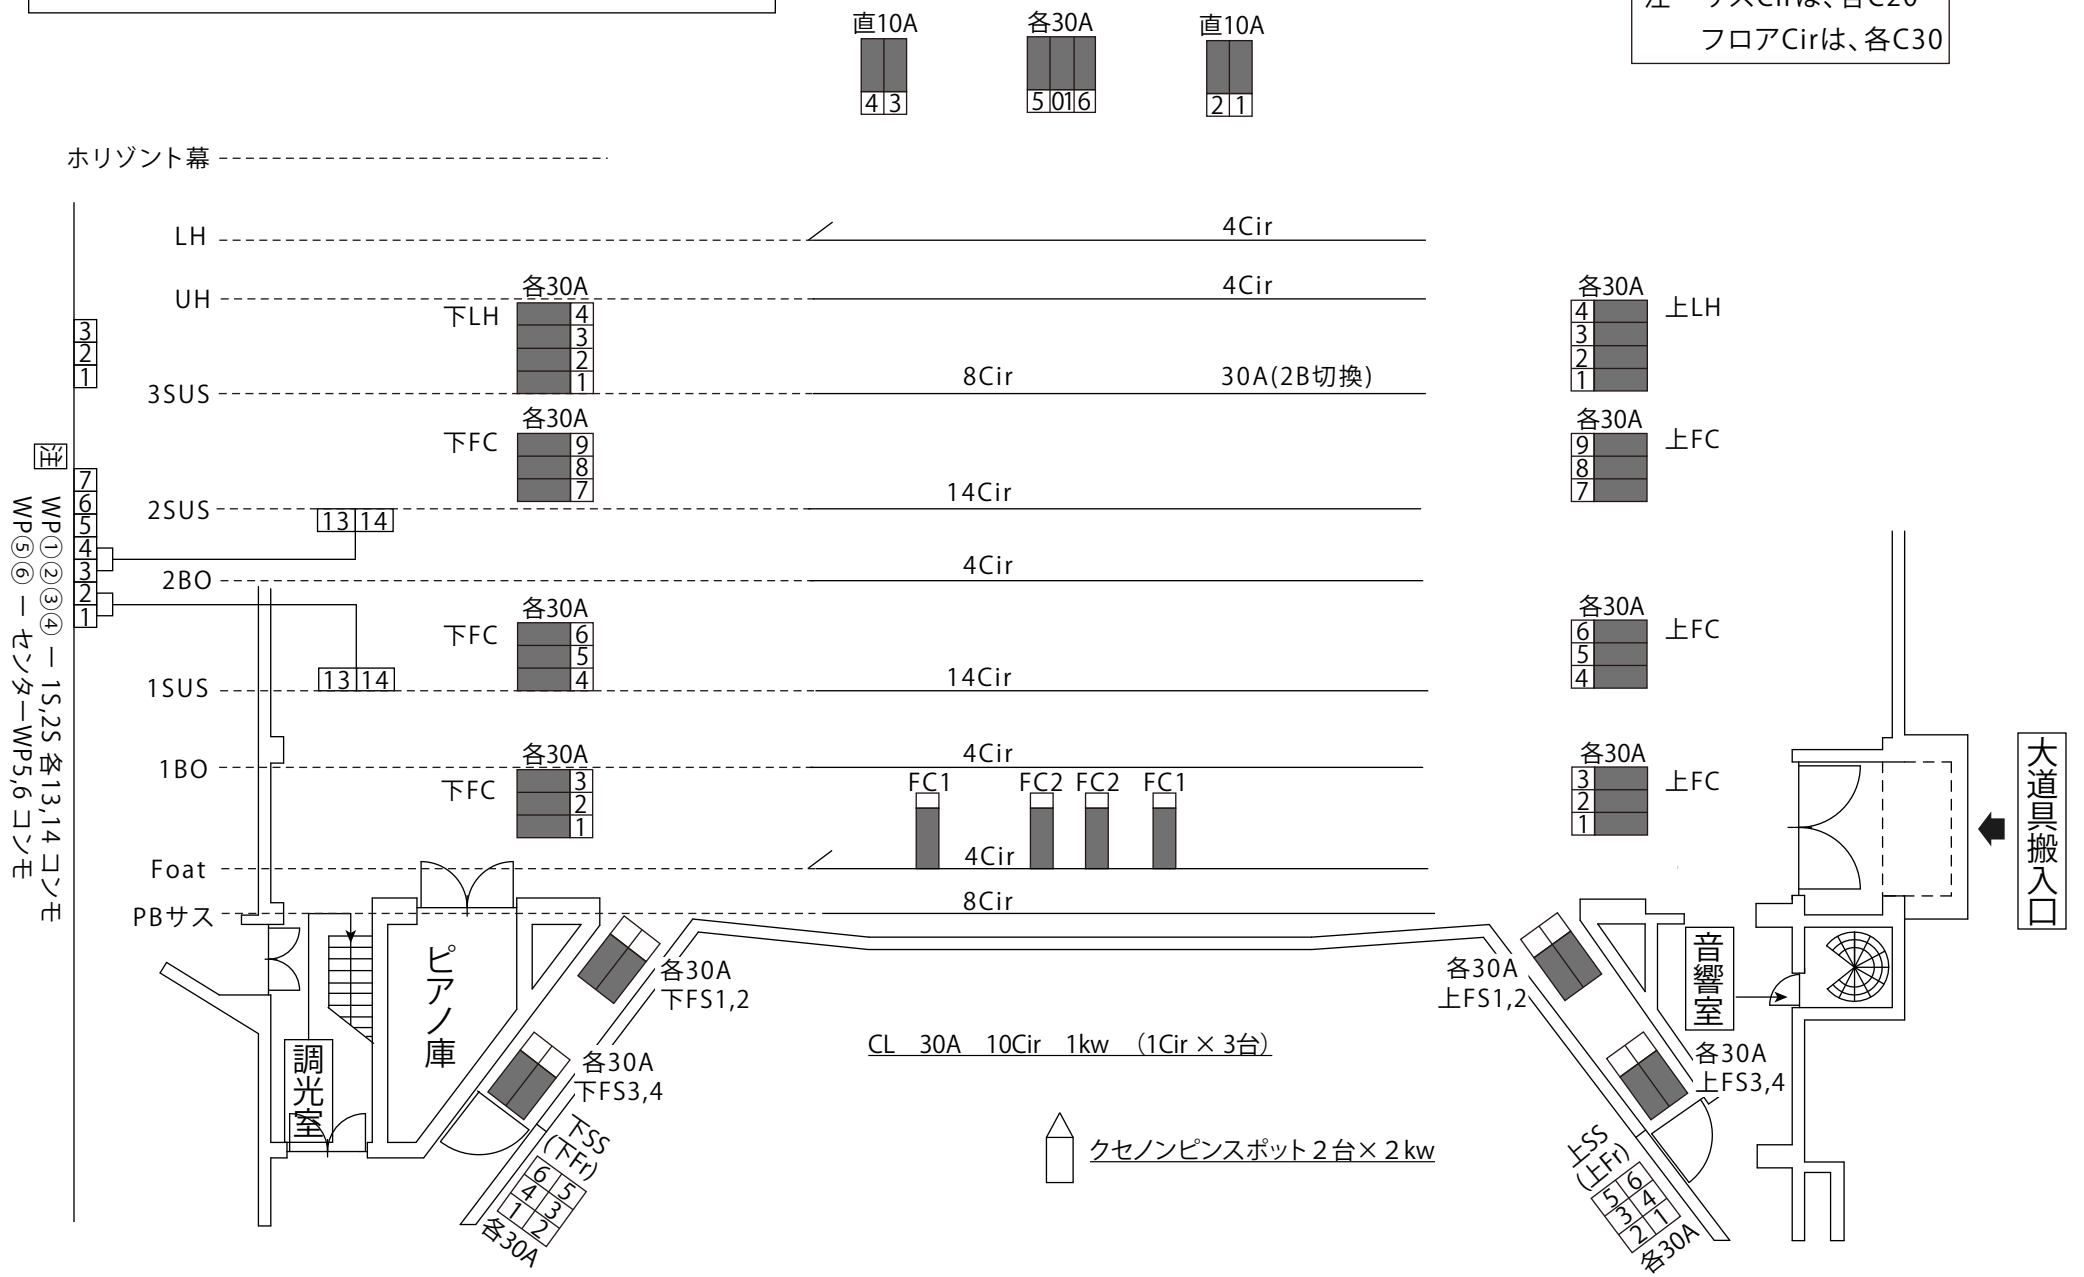
注　サスCirは、各C20
　　フロアCirは、各C30