


横断図 1 S=1:1000

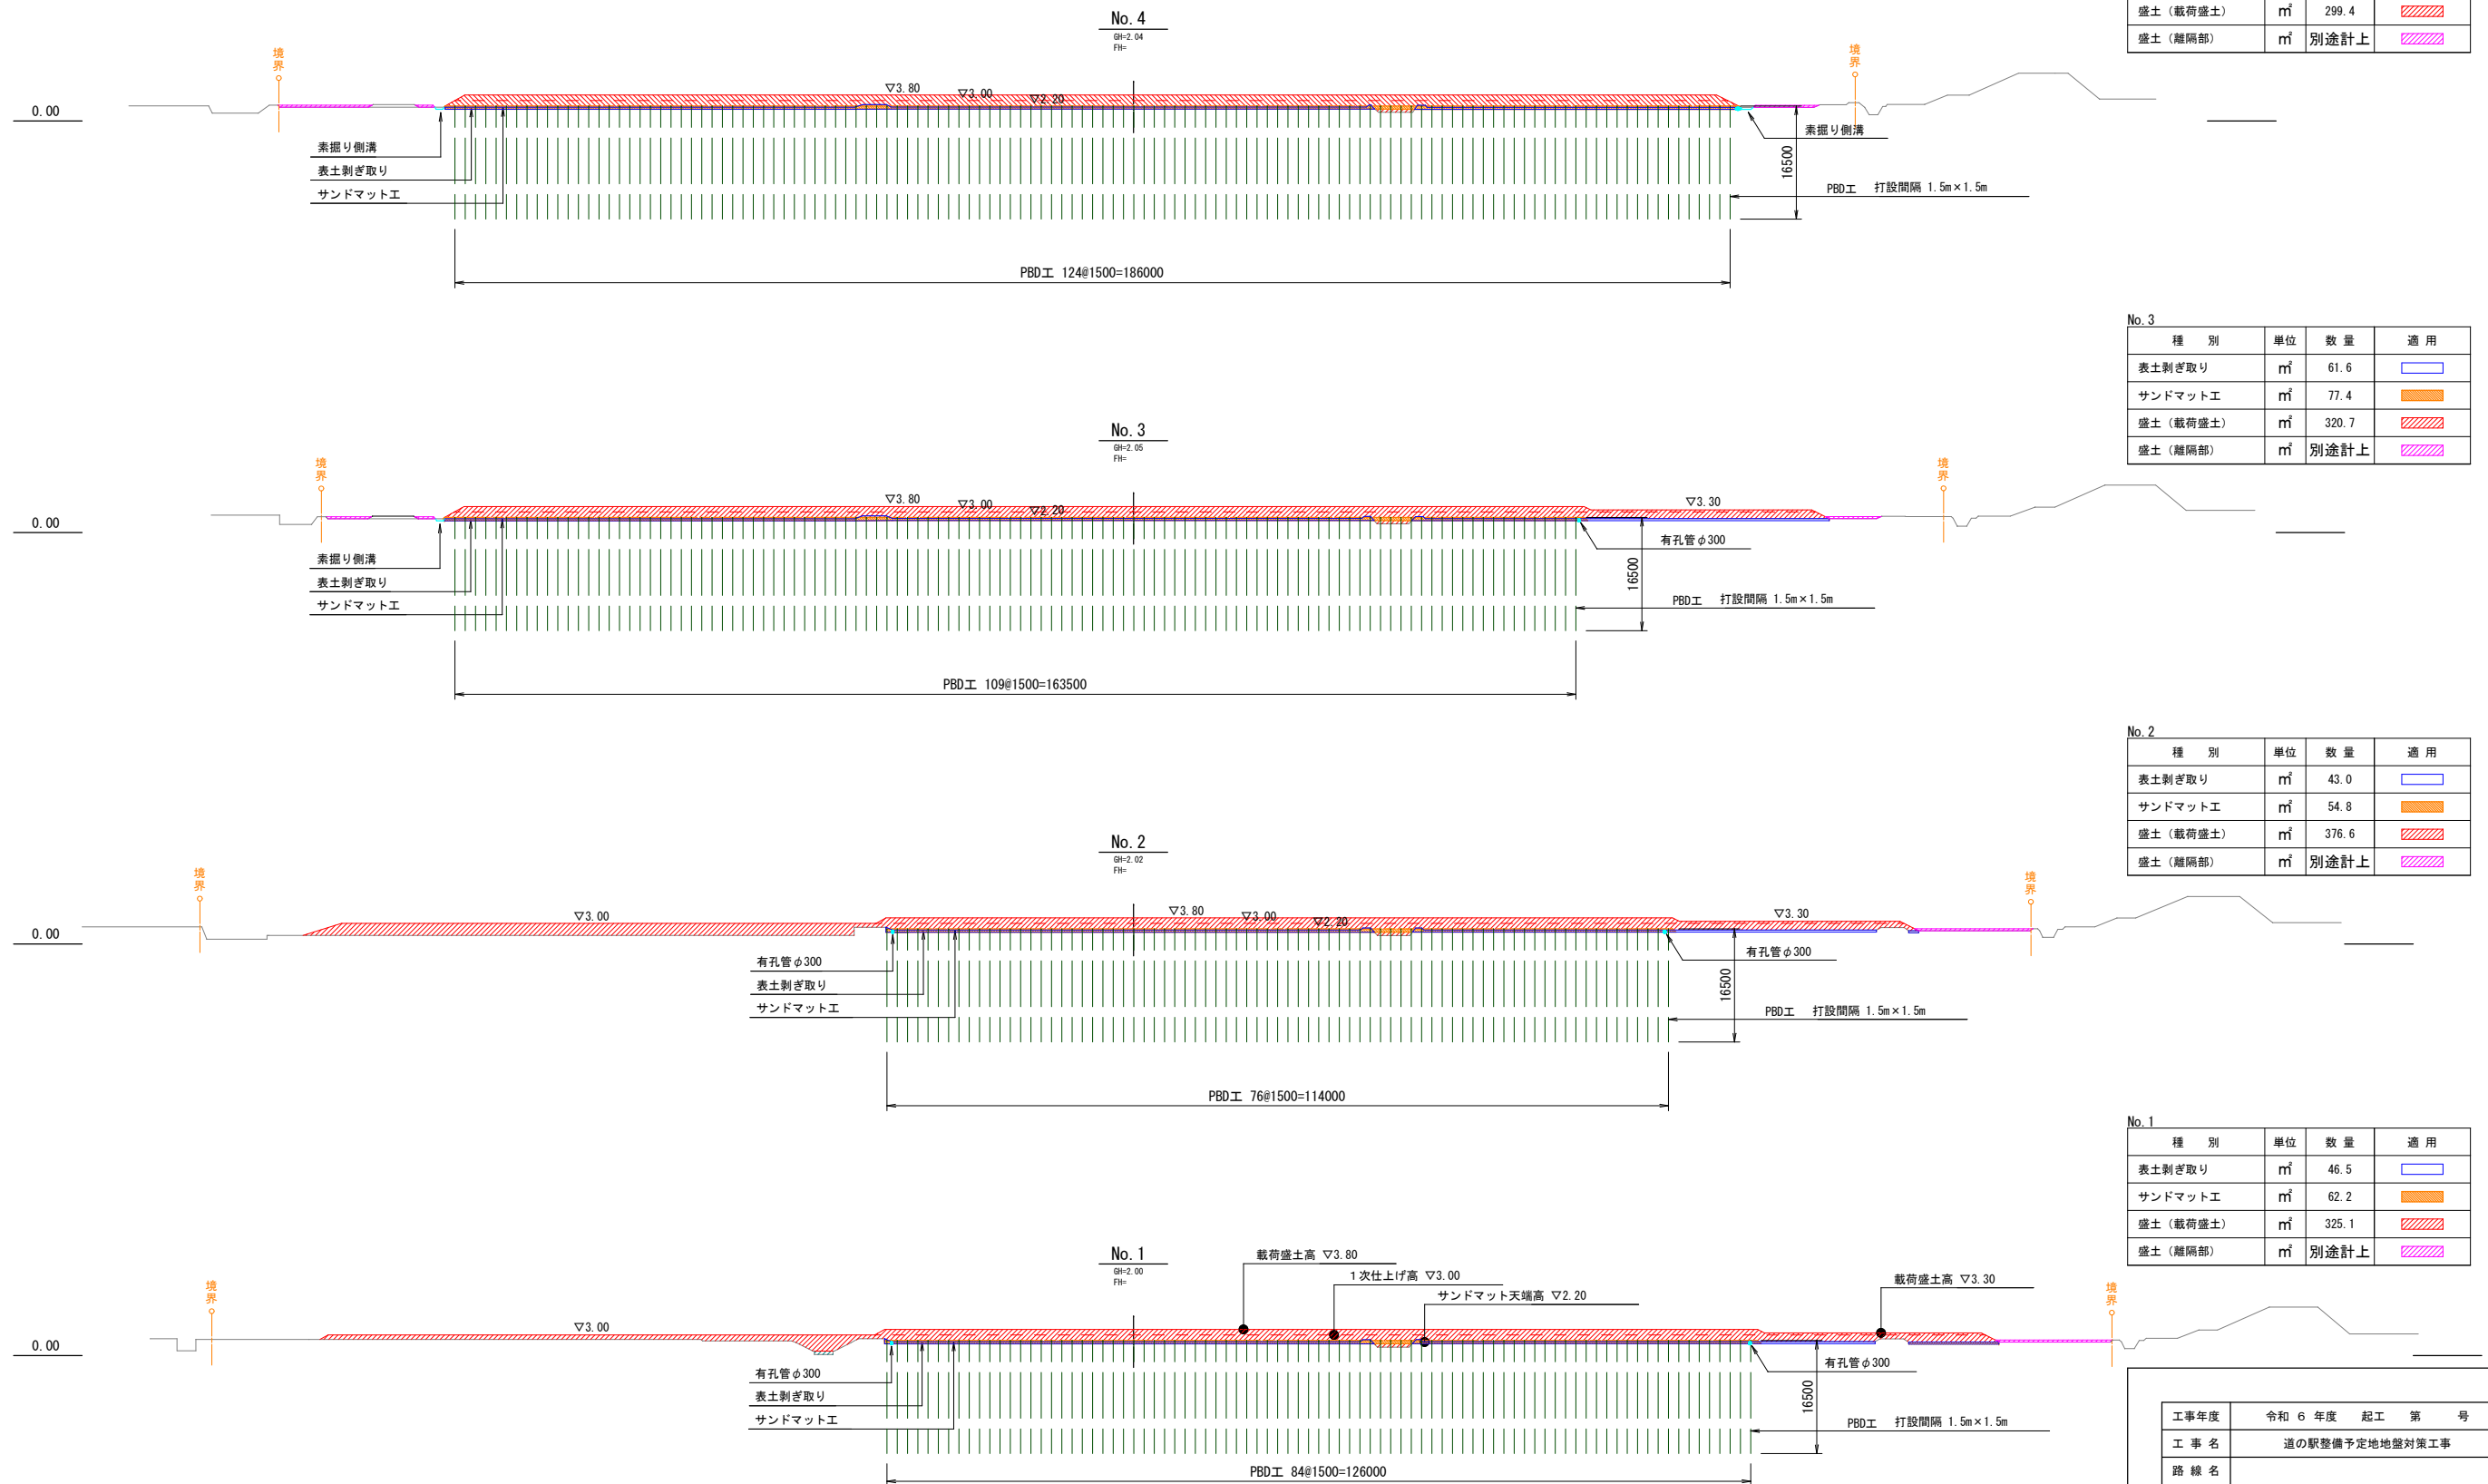

No. 4

種別	単位	数量	適用
表土剥ぎ取り	m ²	57.1	
サンドマット工	m ²	90.2	
盛土 (載荷盛土)	m ²	299.4	
盛土 (離隔部)	m ²	別途計上	

No. 3

種別	単位	数量	適用
表土剥ぎ取り	m ²	61.6	
サンドマット工	m ²	77.4	
盛土 (載荷盛土)	m ²	320.7	
盛土 (離隔部)	m ²	別途計上	

No. 2

種別	単位	数量	適用
表土剥ぎ取り	m ²	43.0	
サンドマット工	m ²	54.8	
盛土 (載荷盛土)	m ²	376.6	
盛土 (離隔部)	m ²	別途計上	

No. 1

種別	単位	数量	適用
表土剥ぎ取り	m ²	46.5	
サンドマット工	m ²	62.2	
盛土 (載荷盛土)	m ²	325.1	
盛土 (離隔部)	m ²	別途計上	

工事年度	令和 6 年度	起工 第 号
工事名	道の駅整備予定地地盤対策工事	
路線名		
工事箇所	大川市大字大野島地内	
図面名	横断図 1	
縮尺	S=1:1000 (A3版印刷)	図面番号 全14葉之内4号
事務所名	大川市役所 大川の駅整備振興課 整備係	
認可	<input type="checkbox"/> 当初 <input type="checkbox"/> 第 回変更	<input type="checkbox"/> 当初 <input type="checkbox"/> 第 回変更
査定	<input type="checkbox"/> 査定	