


横断図 2 S=1:1000

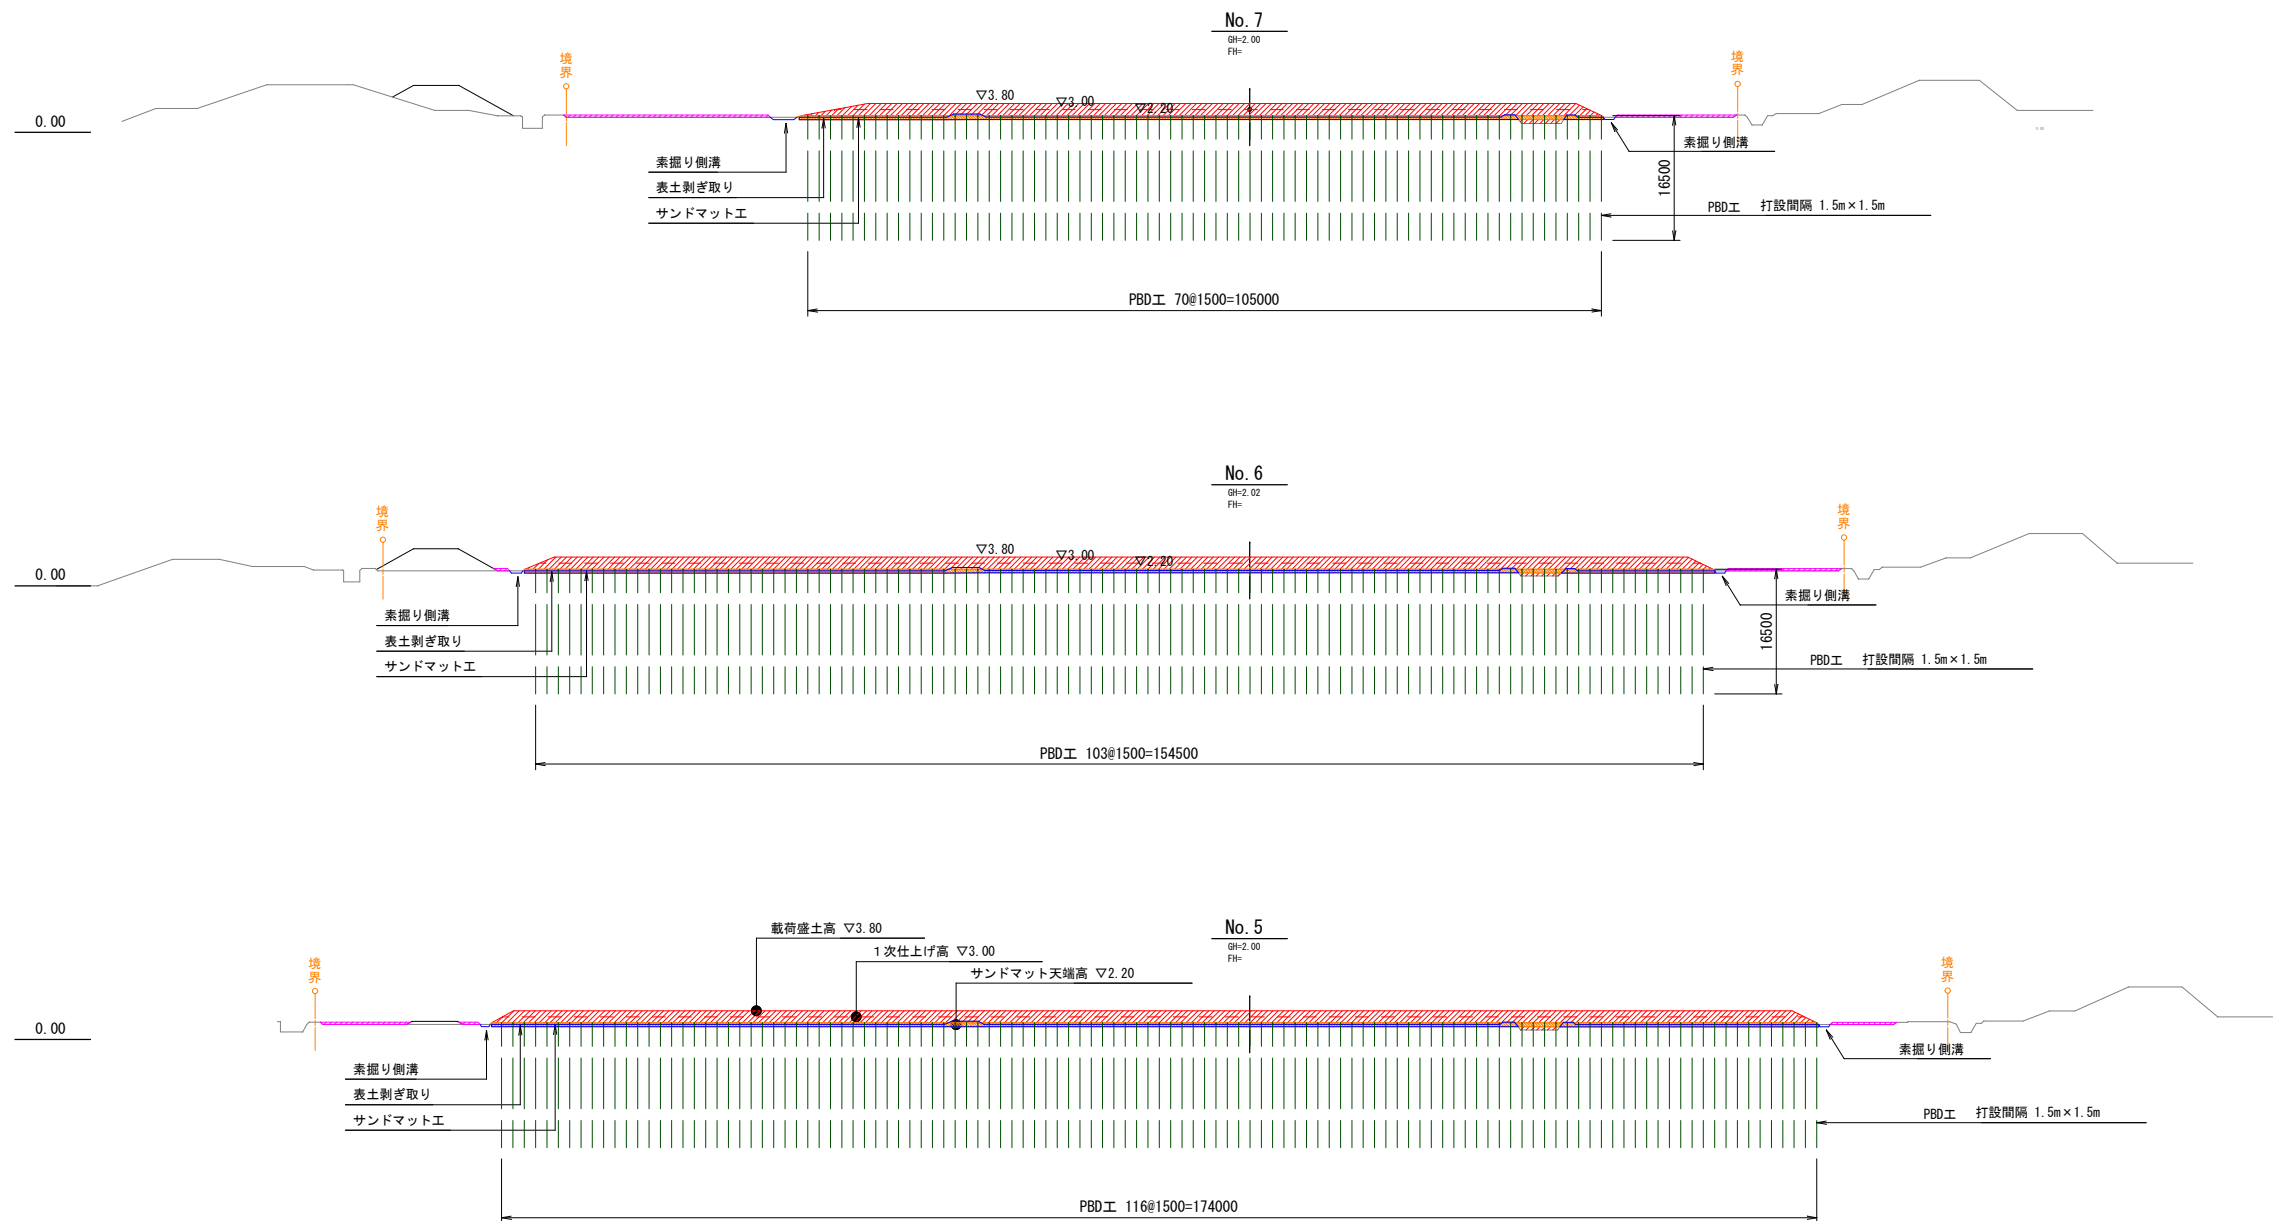

No. 7

種別	単位	数量	適用
表土剥ぎ取り	m ²	32.9	
サンドマット工	m ²	53.7	
盛土 (载荷盛土)	m ²	162.6	
盛土 (離隔部)	m ²	別途計上	

No. 6

種別	単位	数量	適用
表土剥ぎ取り	m ²	48.3	
サンドマット工	m ²	78.3	
盛土 (载荷盛土)	m ²	247.9	
盛土 (離隔部)	m ²	別途計上	

No. 5

種別	単位	数量	適用
表土剥ぎ取り	m ²	53.8	
サンドマット工	m ²	88.9	
盛土 (载荷盛土)	m ²	277.9	
盛土 (離隔部)	m ²	別途計上	

工事年度	令和 6 年度	起工 第	号
工事名	道の駅整備予定地地盤対策工事		
路線名			
工事箇所	大川市大字大野島地内		
図面名	横断図 2		
縮尺	S=1:1000 (A3版印刷)	図面番号	全14葉之内5号
事務所名	大川市役所 大川の駅整備振興課 整備係		
認	<input type="checkbox"/> 当	突	<input type="checkbox"/> 当
可	<input type="checkbox"/> 第	施	<input type="checkbox"/> 第
		査	<input type="checkbox"/> 定
		回	<input type="checkbox"/> 更