


インフラ状況確認図（その1）事業区域内道路、農業用水路、パイプライン、電柱、配電線

【特記】

インフラ関連情報についてはあくまでも参考図面であり形状、位置等について現況と異なる場合があります。
 詳細については、各インフラ管理者に確認を行うこと。

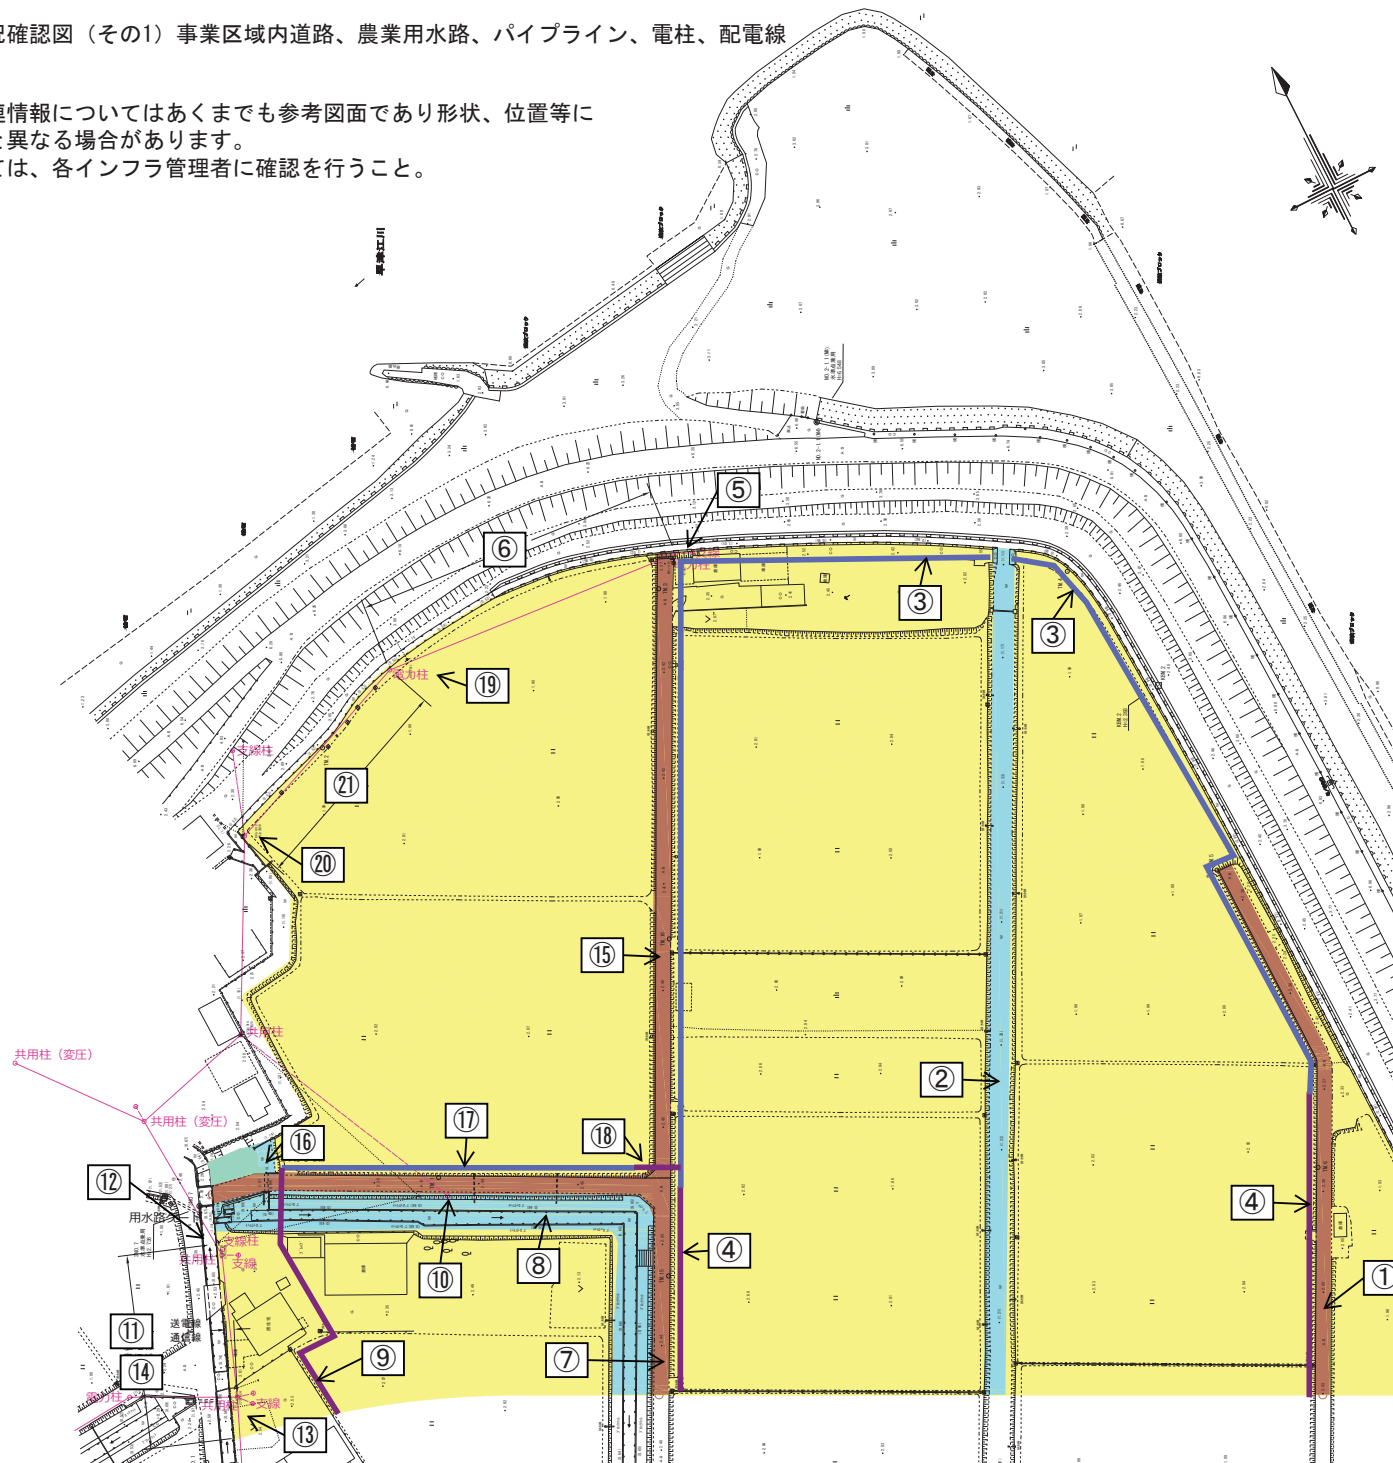

図面表示番号	字の名称	現に供している事業(施設)の種類	供している土地の長さ又は面積	備考	
				管理者	意見書の有無
1	字大上拓地	市道 (上野宮浦原部開線)	606.65 m ²	大川市	有
2	字大上拓地	農業用水路	1,714.67 m ²	大川市	有
3	字大上拓地	パイプライン (口径150 mm)	332m	大野島土地改良区	有
4	字大上拓地	パイプライン (口径200 mm)	114m	大野島土地改良区	有
5	字大上拓地	電柱	1本	九州電力送配電(株)	有
6	字大上拓地及び 字二丁開	配電線	62m	九州電力送配電(株)	有
7	字二丁開	市道 (二丁開線) (南松之内内線開線)	573.30 m ²	大川市	有
8	字二丁開	農業用水路	1,383.90 m ²	大川市	有
9	字二丁開	パイプライン (口径150 mm)	42m	大野島土地改良区	有
10	字二丁開	支線柱	1本	九州電力送配電(株)	有
11	字二丁開	配電線	33m	九州電力送配電(株)	有
12	字二丁開	電柱	1本	西日本電信電話(株)	有
13	字二丁開	電柱	1本	西日本電信電話(株)	有
14	字二丁開	電話線	33m	西日本電信電話(株)	有
15	字二丁開	市道 (南松之内内線開線)	623.00 m ²	大川市	有
16	字二丁開	農業用水路	62.60 m ²	大川市	有

図面表示番号	字の名称	現に供している事業(施設)の種類	供している土地の長さ又は面積	備考	
				管理者	意見書の有無
17	字二丁開	パイプライン (口径150 mm)	88.5m	大野島土地改良区	有
18	字二丁開	パイプライン (口径200 mm)	4.5m	大野島土地改良区	有
19	字二丁開	電柱	1本	九州電力送配電(株)	有
20	字二丁開	電柱	1本	九州電力送配電(株)	有
21	字二丁開	配電線	55m	九州電力送配電(株)	有

