


仮設搬入路平面図 S=1:1000

資料13
工事用道路整備図

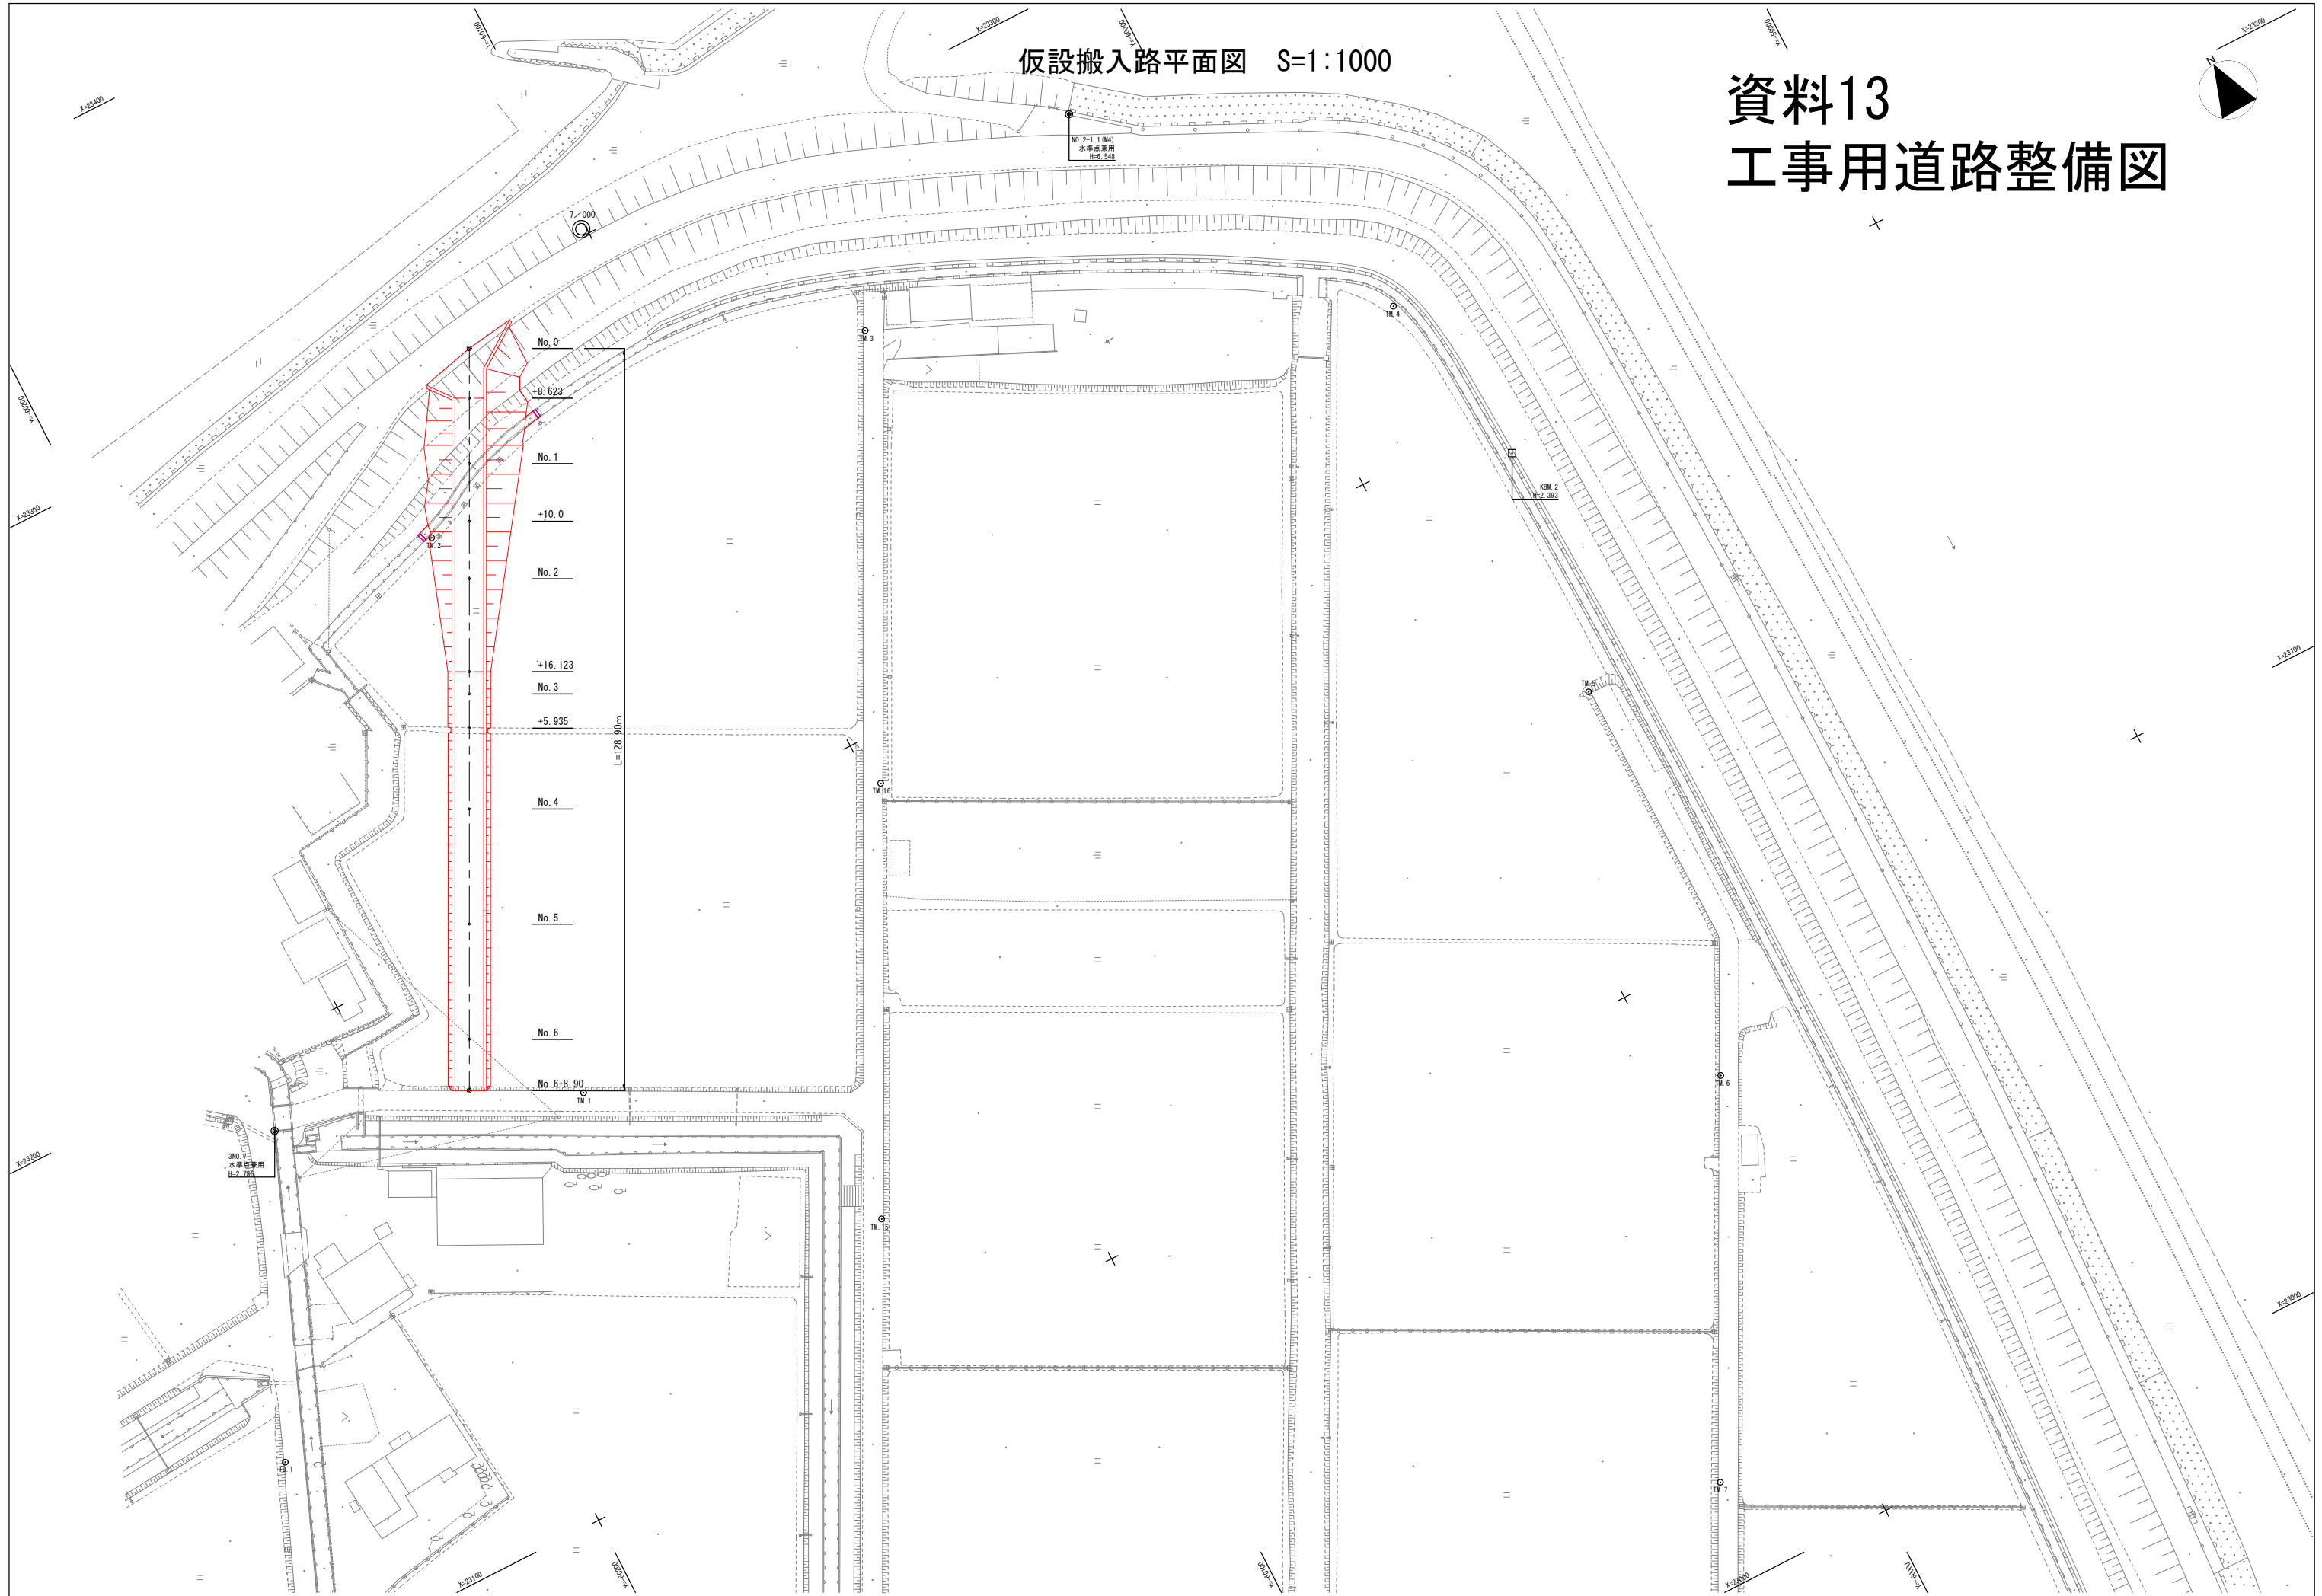

NO. 2-1.1 (M4)
水準点兼用
H=6.548

KBW. 2
H=2.292

3M2
水準点兼用
H=7.728

L=128.90m

No. 0

No. 1

No. 2

No. 3

No. 4

No. 5

No. 6

No. 6+8.90

+8.623

+10.0

+16.123

+5.935

TM. 1

TM. 4

TM. 5

TM. 6

TM. 7

7.000

1-23100

00000-A

00000-A

00000-A

1-23100

00000-A

1-23100

1-23100

00000-A

1-23100

1-23100


00000-A

00000-A


1-23100

仮設搬入路詳細図 S=1:500
 平面図

資料13
 工事用道路整備図

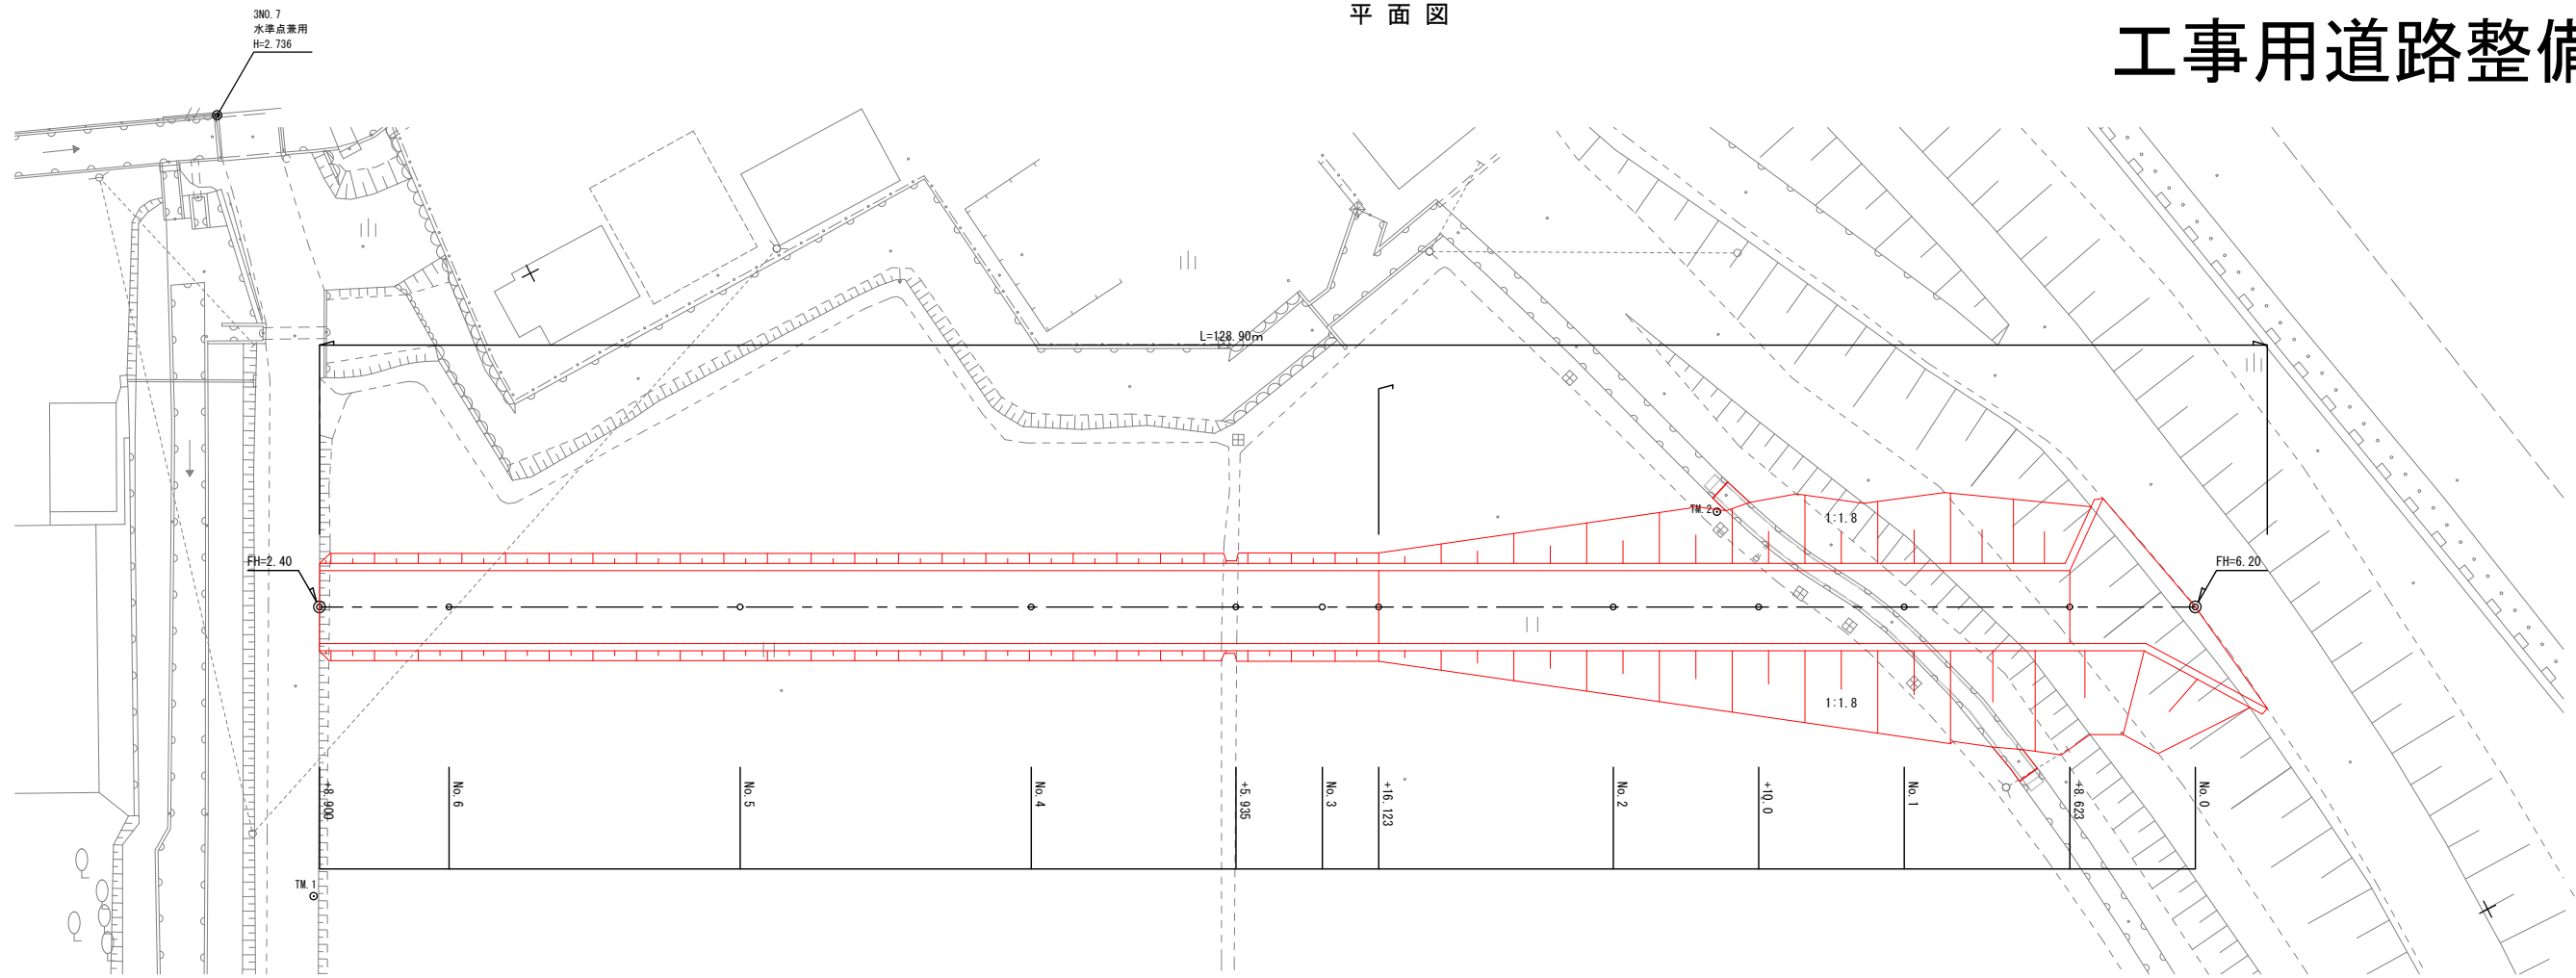

縦断図

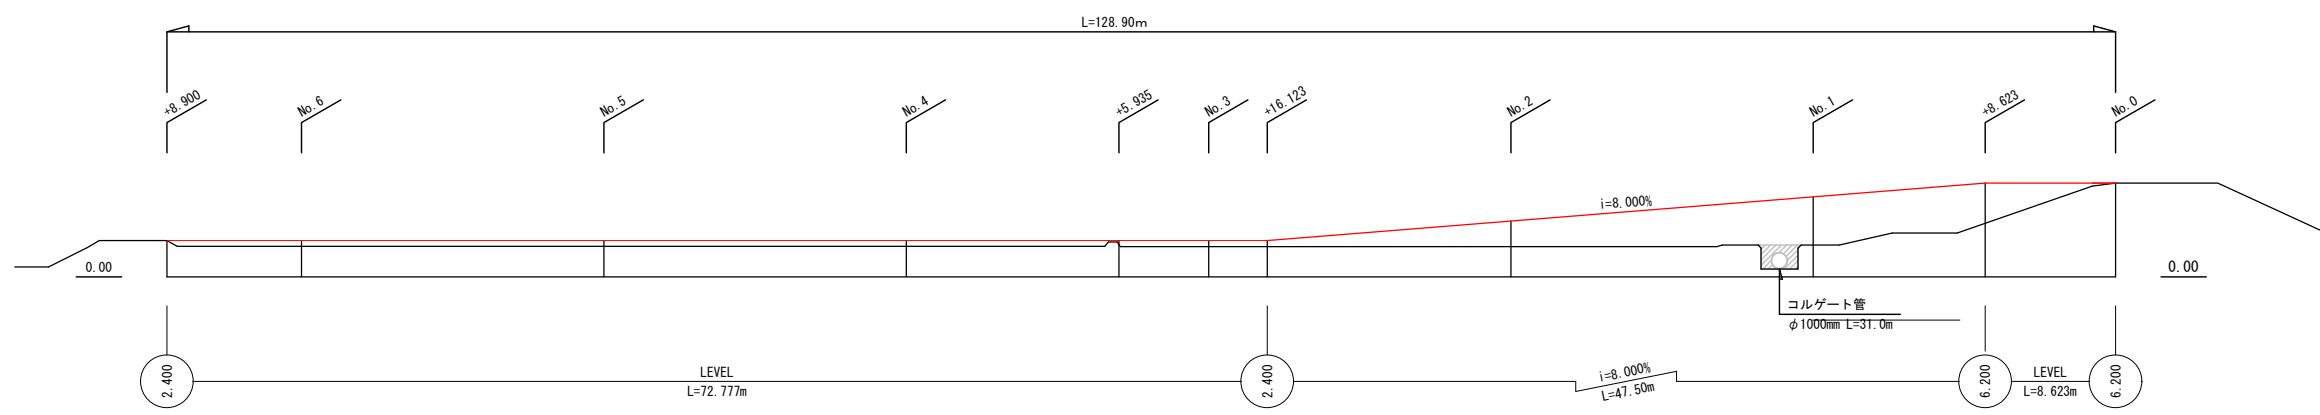

資料13 工事用道路整備図

横断図 S=1:200

